

ПРИВАТНИЙ ЗАКЛАД «ІНСТИТУТ «ХАРКІВСЬКА ШКОЛА АРХІТЕКТУРИ»

Кафедра Архітектури та урбанізму

Рівень вищої освіти: перший (бакалаврський)

Спеціальність 191 “Архітектура та містобудування”

Дипломна робота на тему:

Театрально-житловий навчальний комплекс у місті Харкові



Виконав: студент третього року навчання


Легейда Дмитро

Керівник:


Целік Марія

Харків 2021

Карта розташування

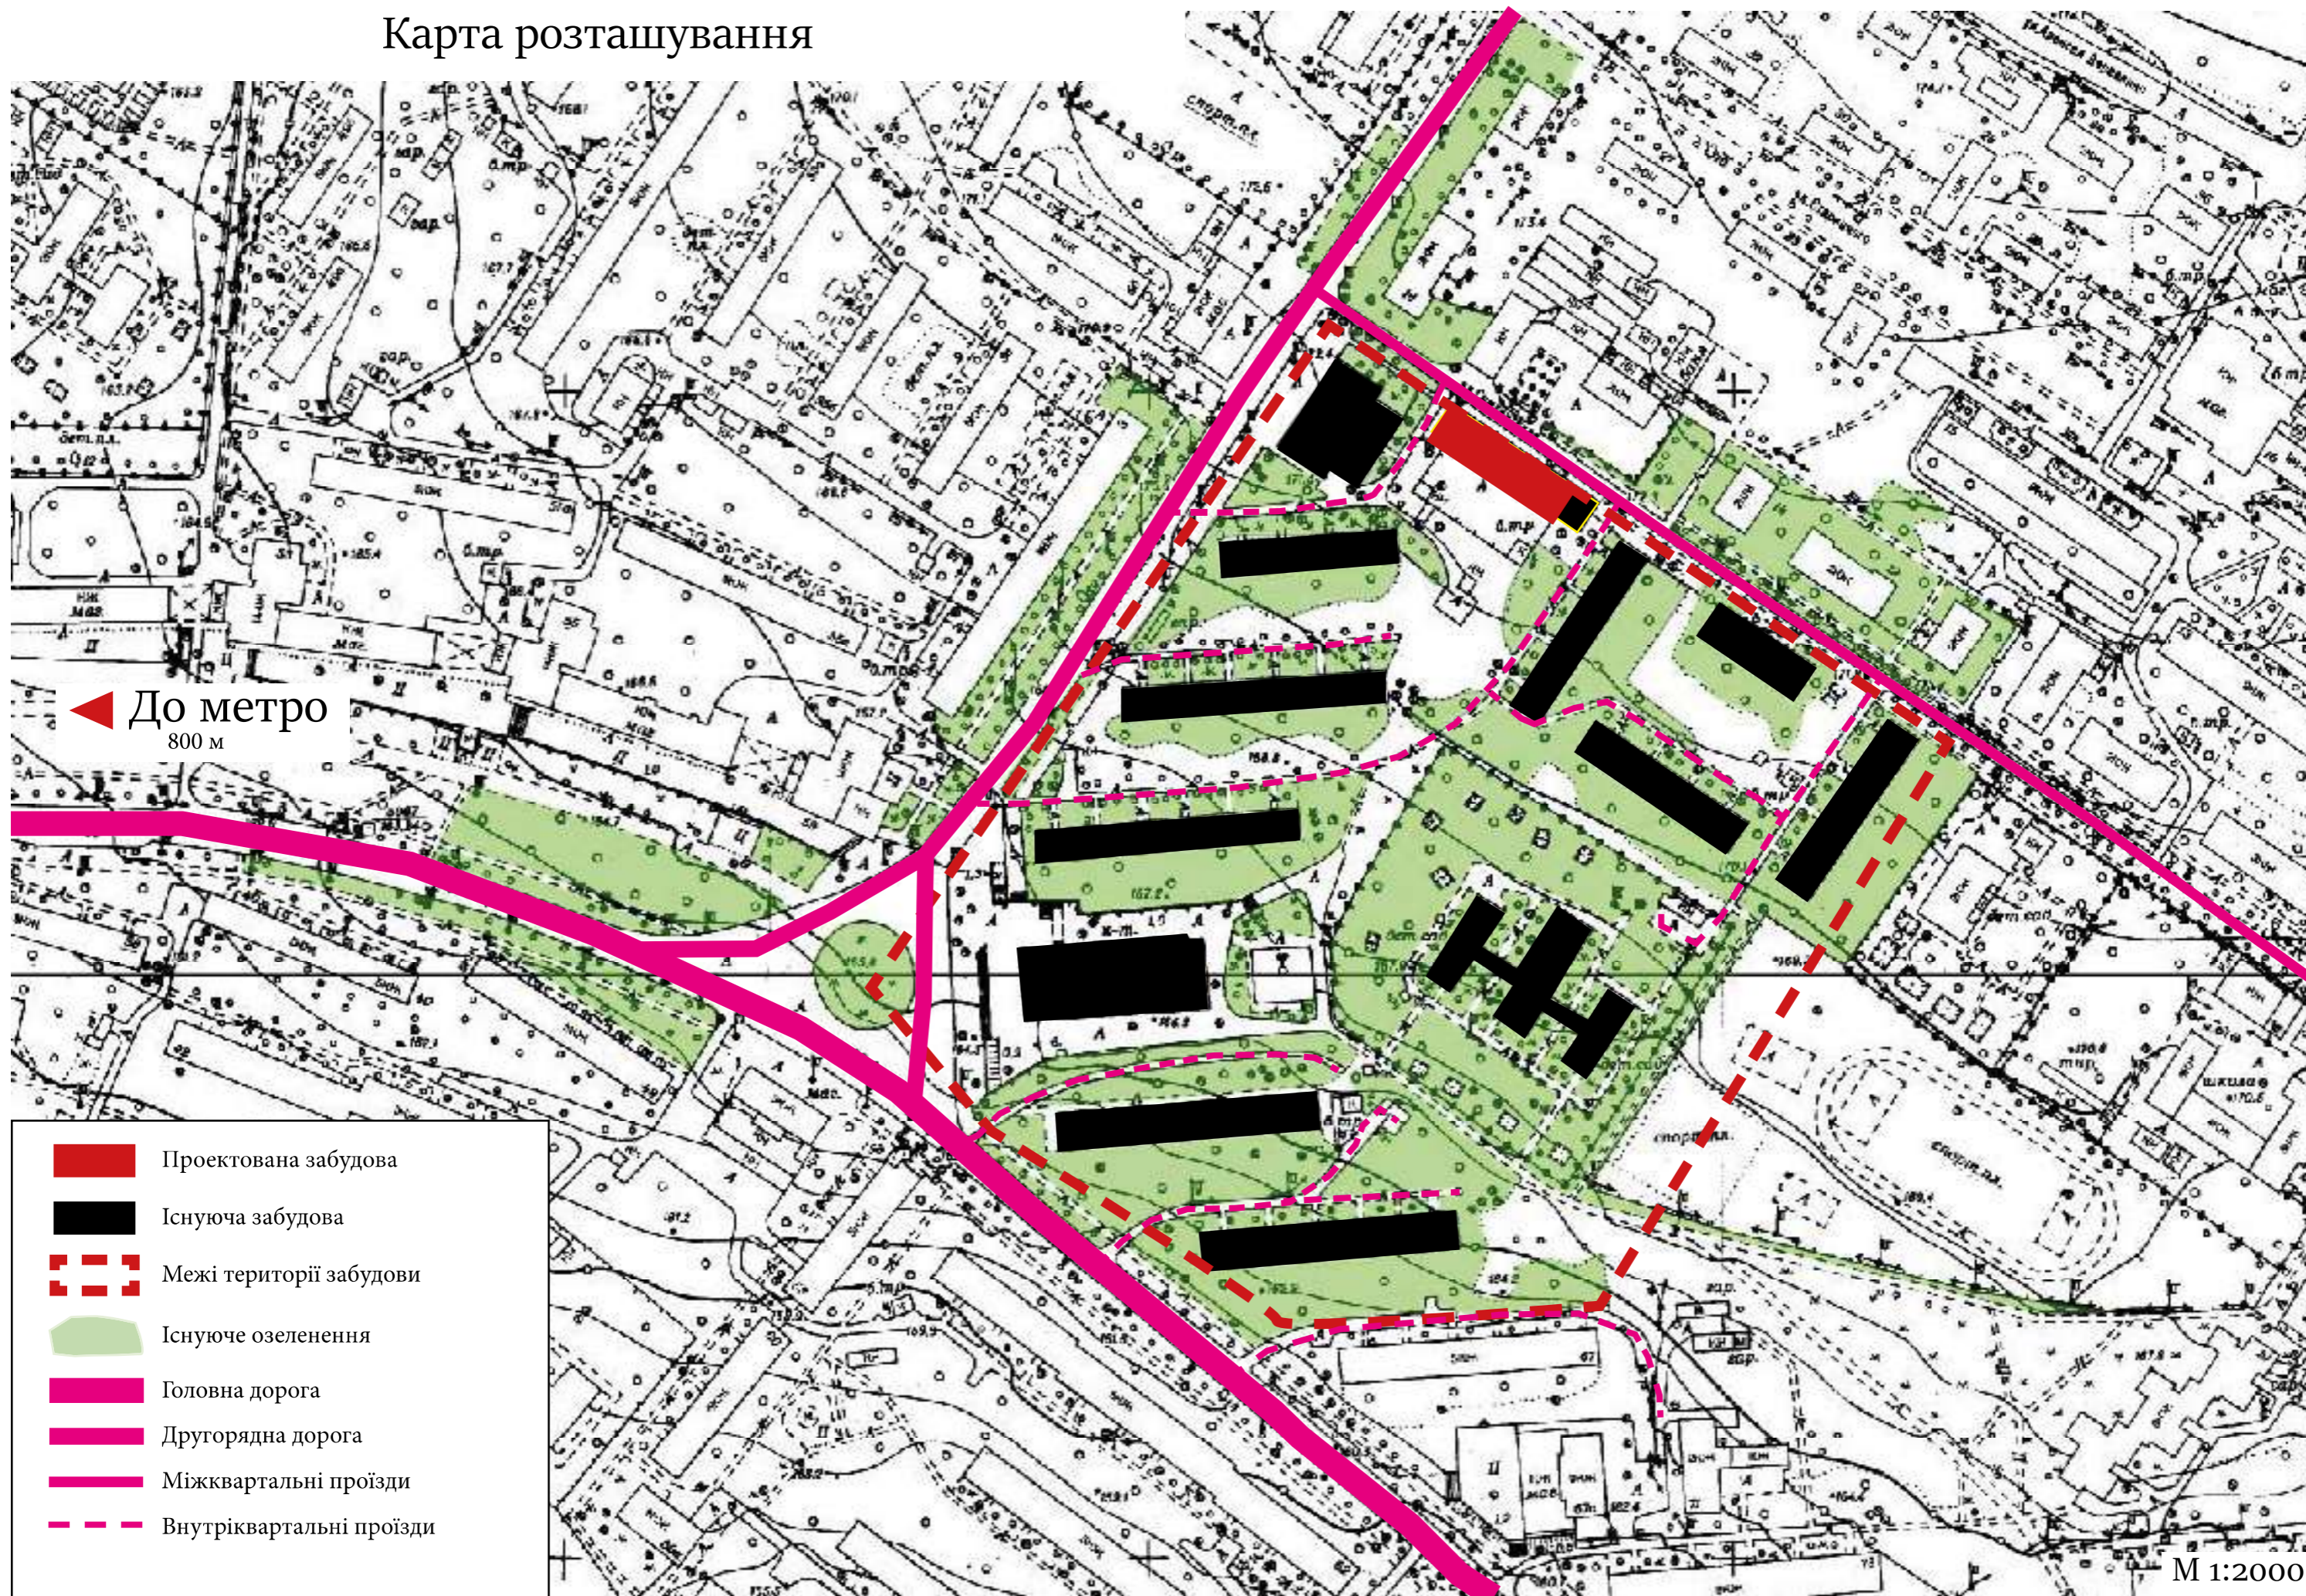

Аналітична схема

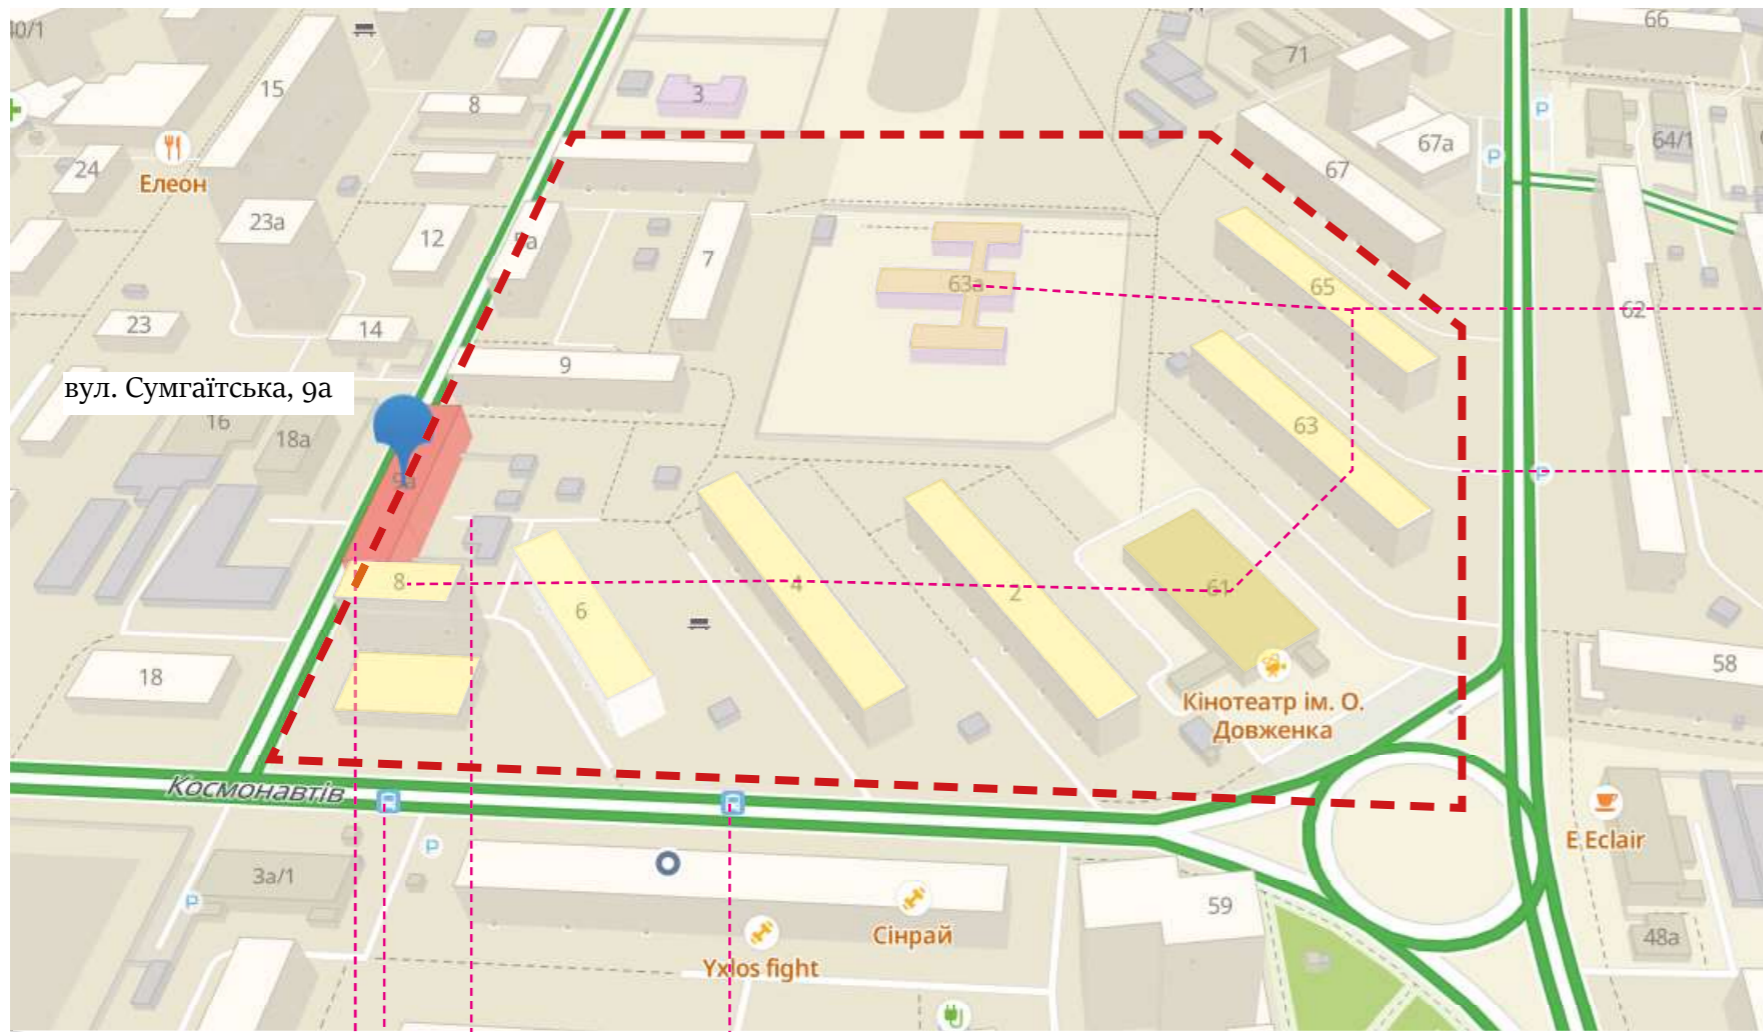

Інші будівлі,
що перепроєктуються

Межі району
опрацювання

Зупинки громадського транспорту
Тройбуси

12

Автобуси


33е

55е

263е

Господарчий двір
під яким планується
паркінг на 50 місць

Існуюча будівля,
що перепроєктується
у цьому проекті

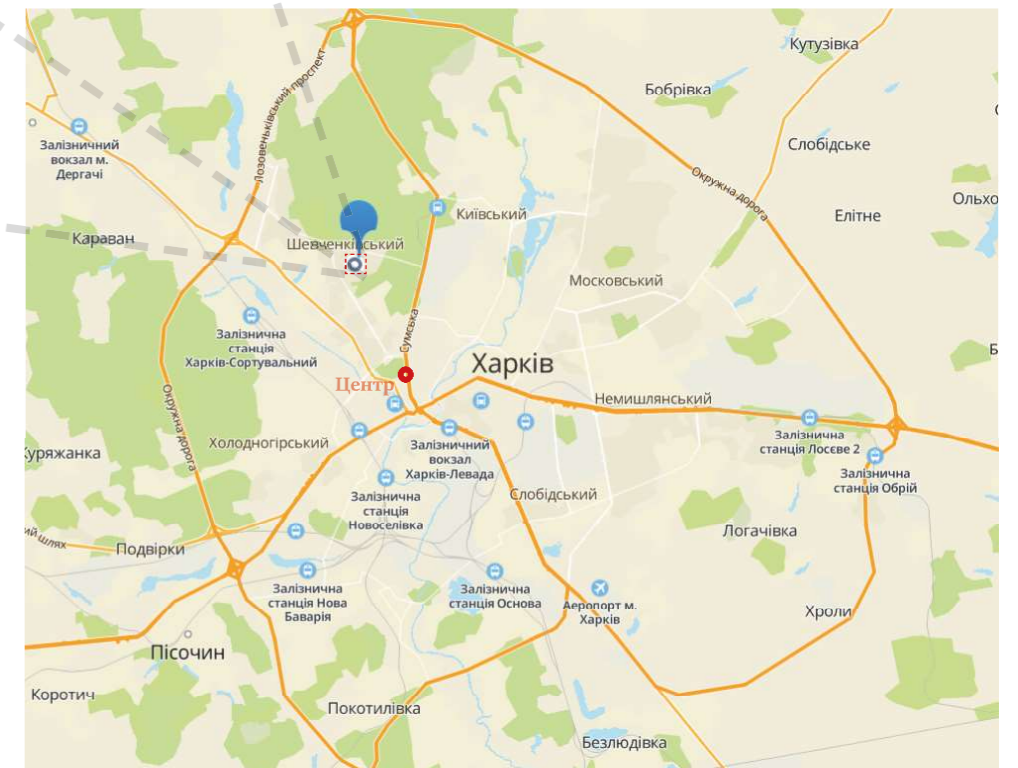

Дослідження ділянки



Вулиця Сумгаїтська ліворуч



Вид на існуючу будівлю зі сторони двору
Новий будинок буде зведено замість цього



Вулиця Сумгаїтська праворуч

Двор ліворуч




Хоздвор позаду будівлі з прибудованими гаражами



Двор праворуч



Ситуаційний план

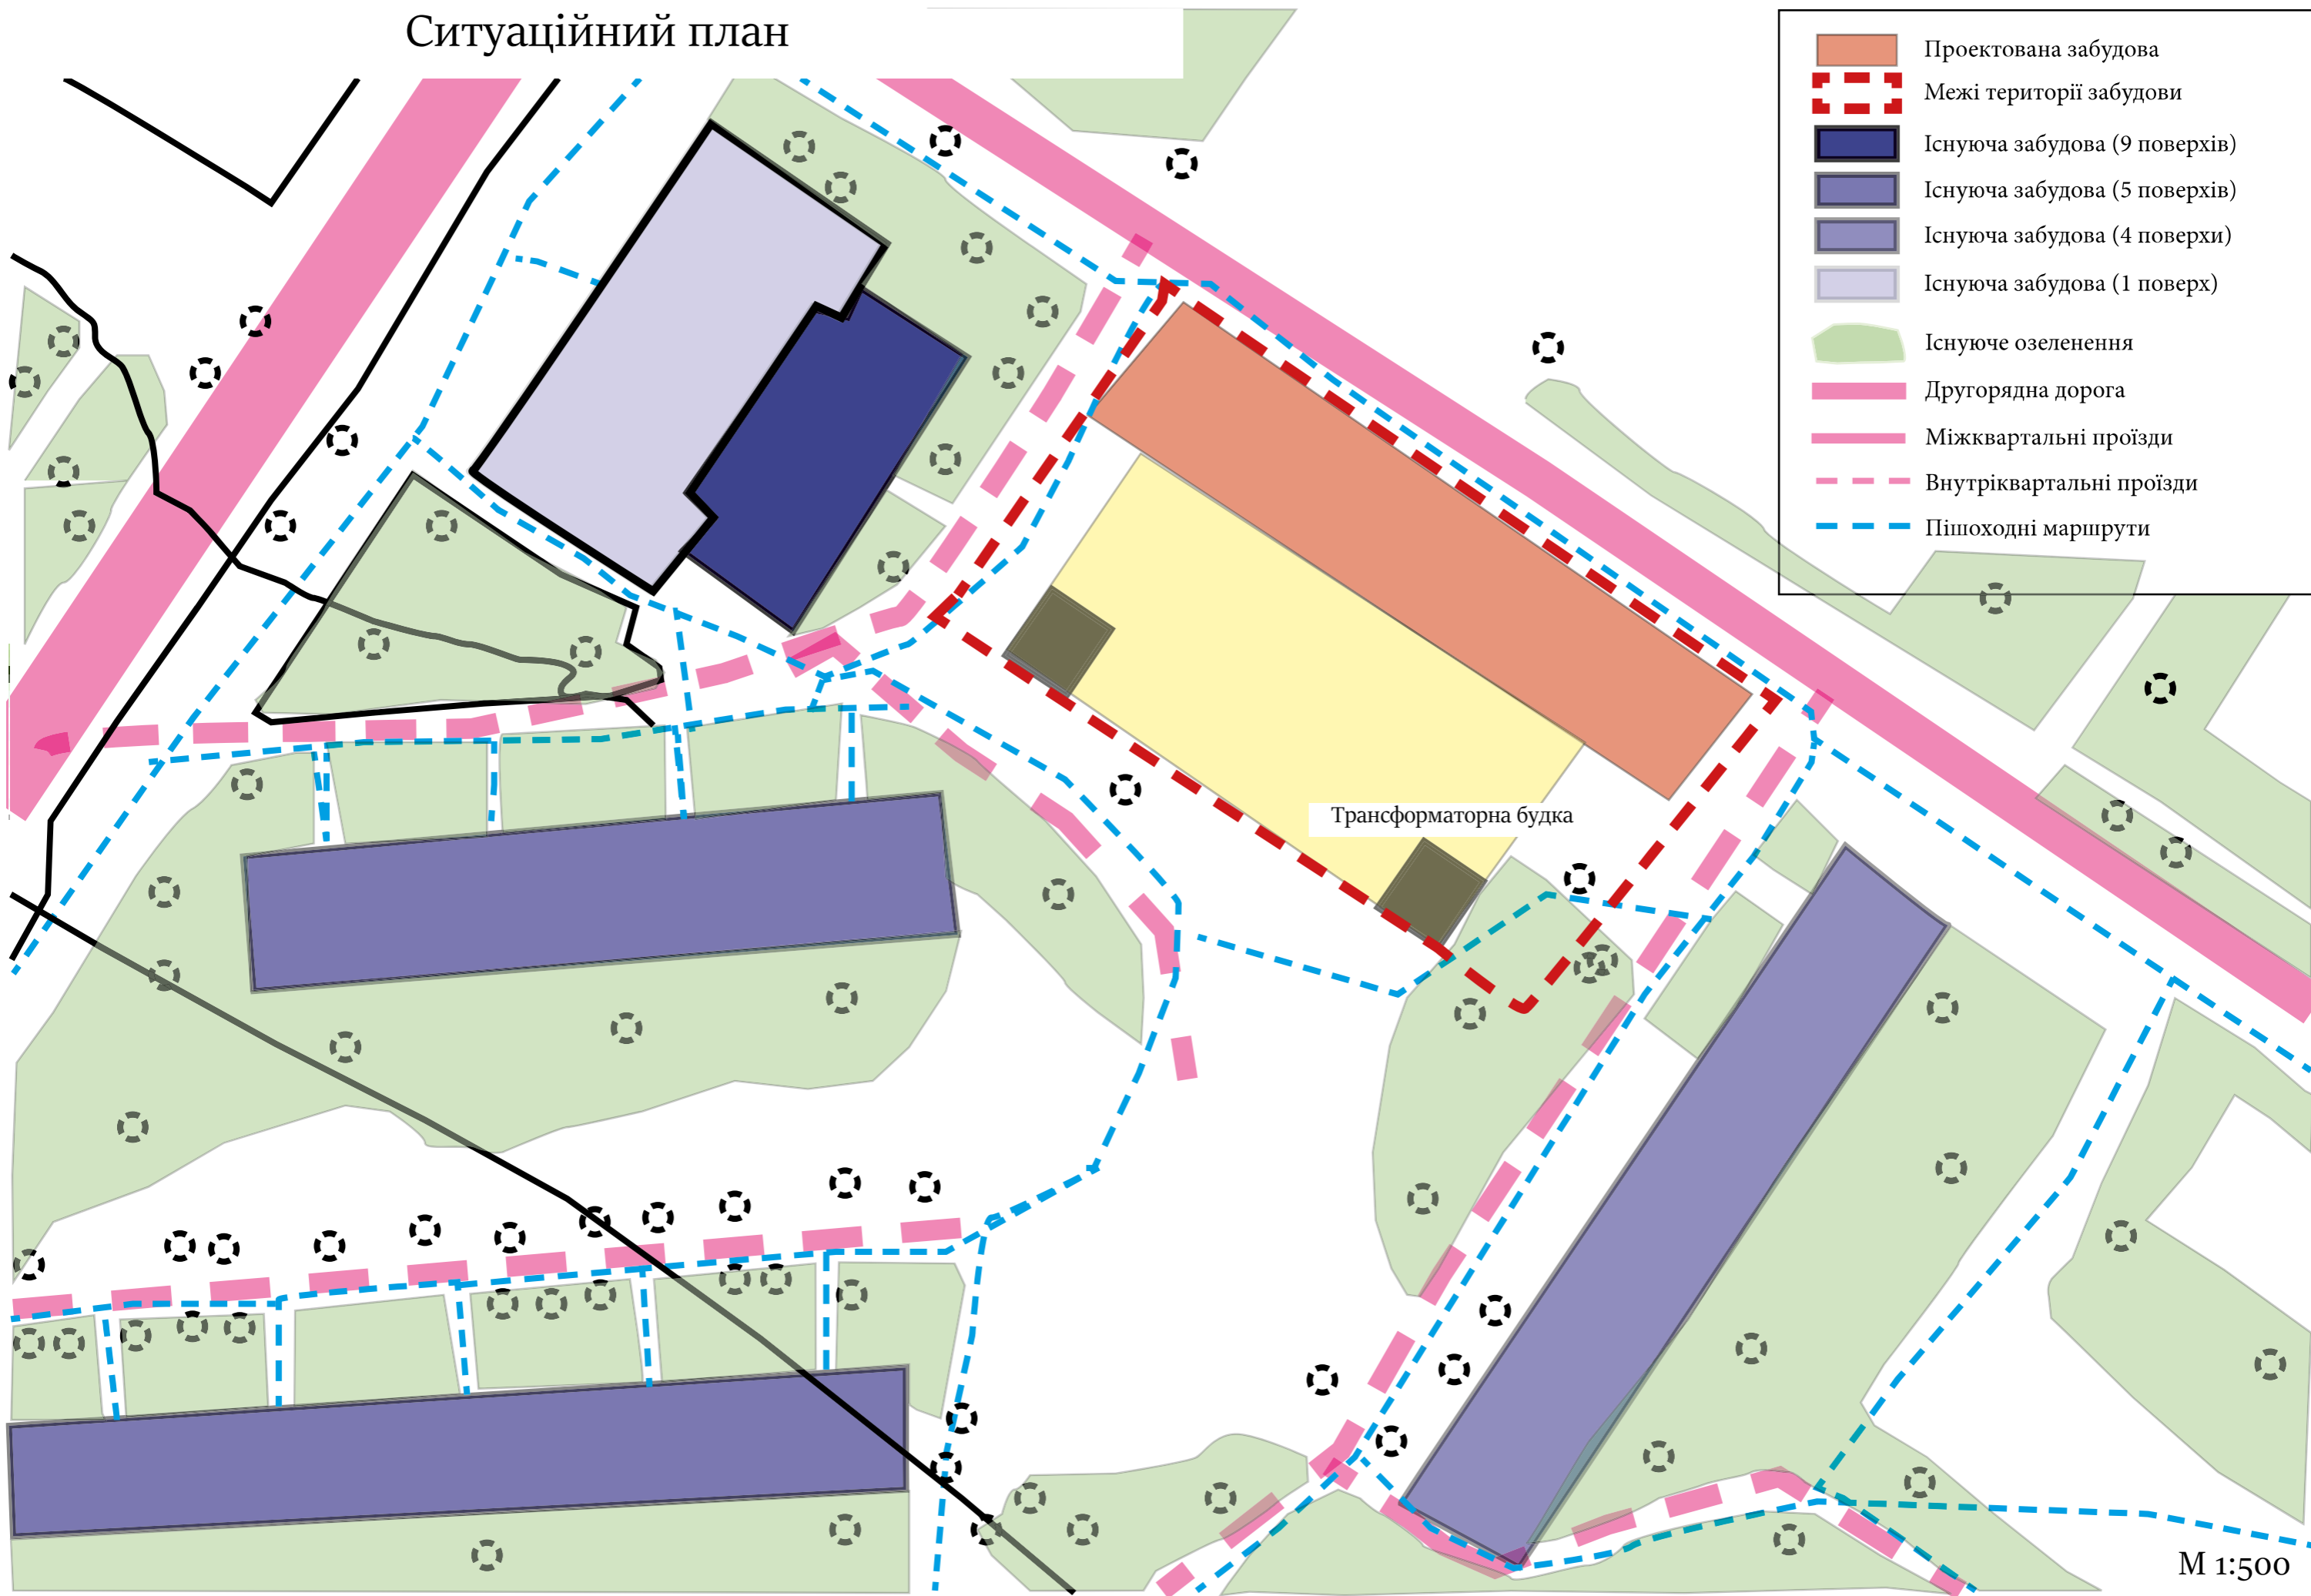

- Проектowana забудова
- Межі території забудови
- Існуюча забудова (9 поверхів)
- Існуюча забудова (5 поверхів)
- Існуюча забудова (4 поверхи)
- Існуюча забудова (1 поверх)
- Існуюче озеленення
- Другорядна дорога
- Міжквартальні проїзди
- Внутріквартальні проїзди
- Пішоходні маршрути

Трансформаторна будка

М 1:500

Аналітичні діаграми

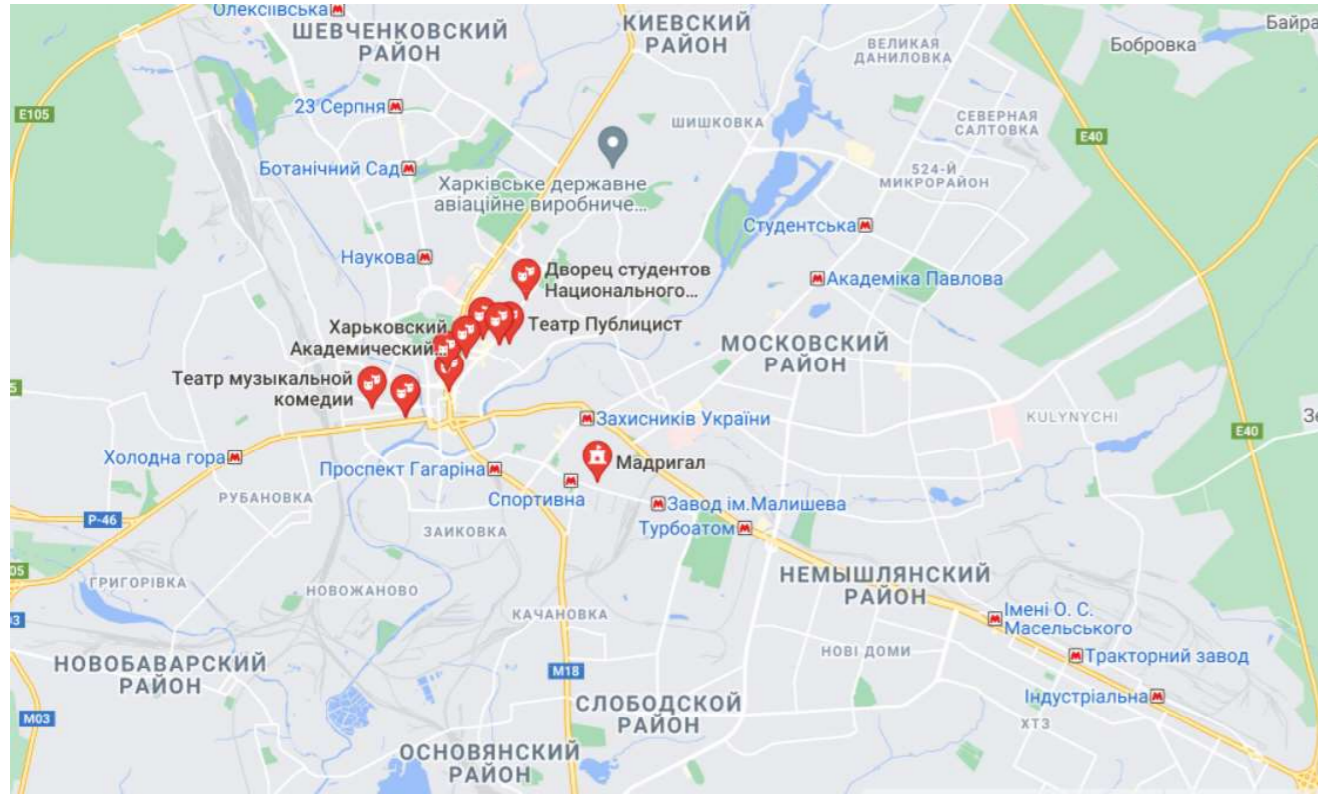


Схема розташування театрів


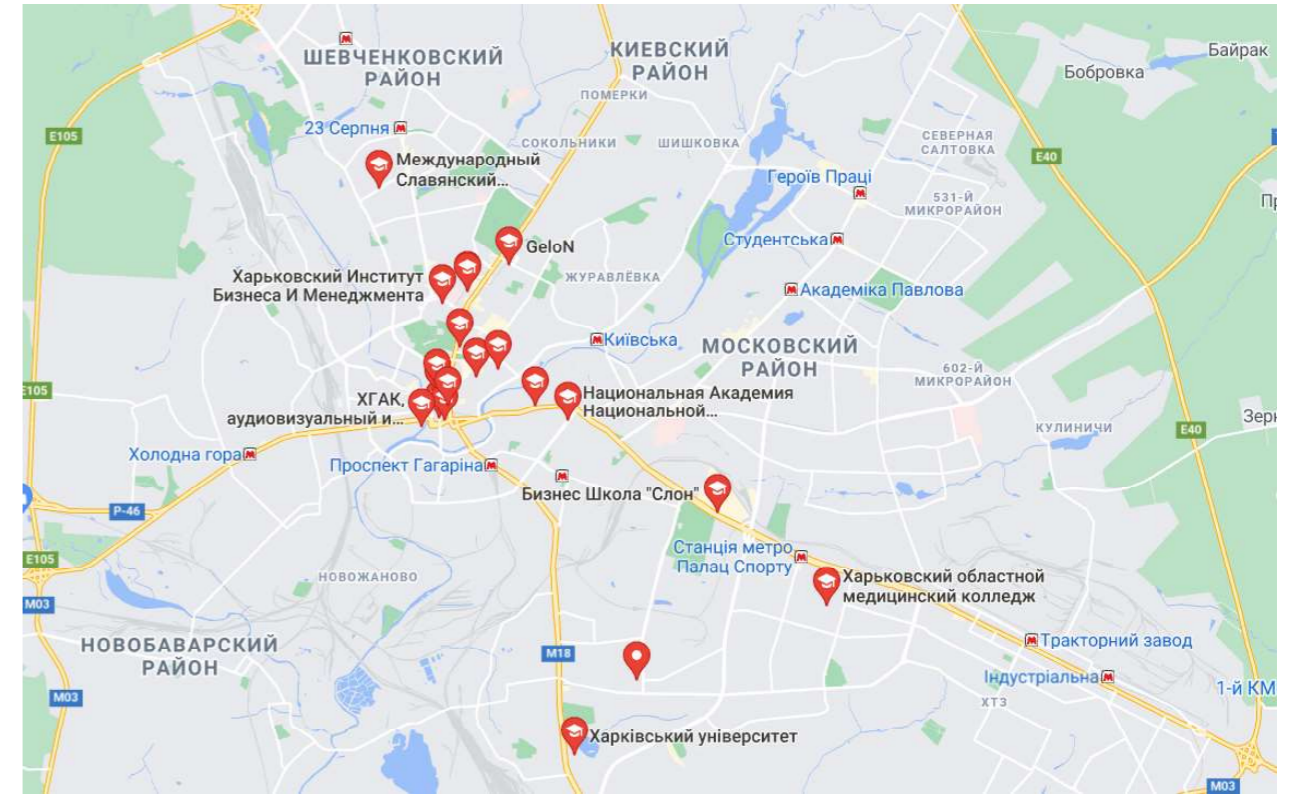


Схема розташування університетів

Початковий розподіл

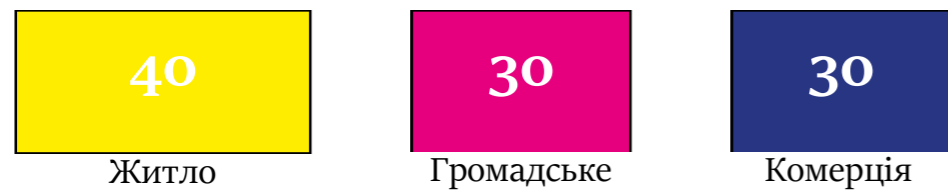

Кінцевий розподіл



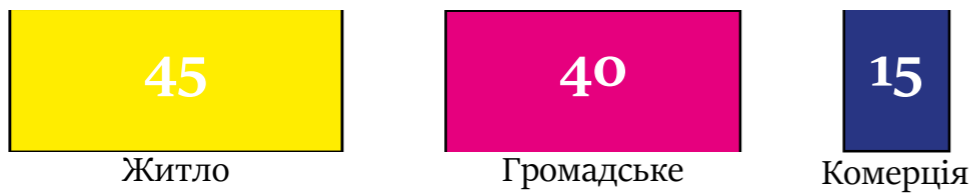


Схема функціонального розподілу

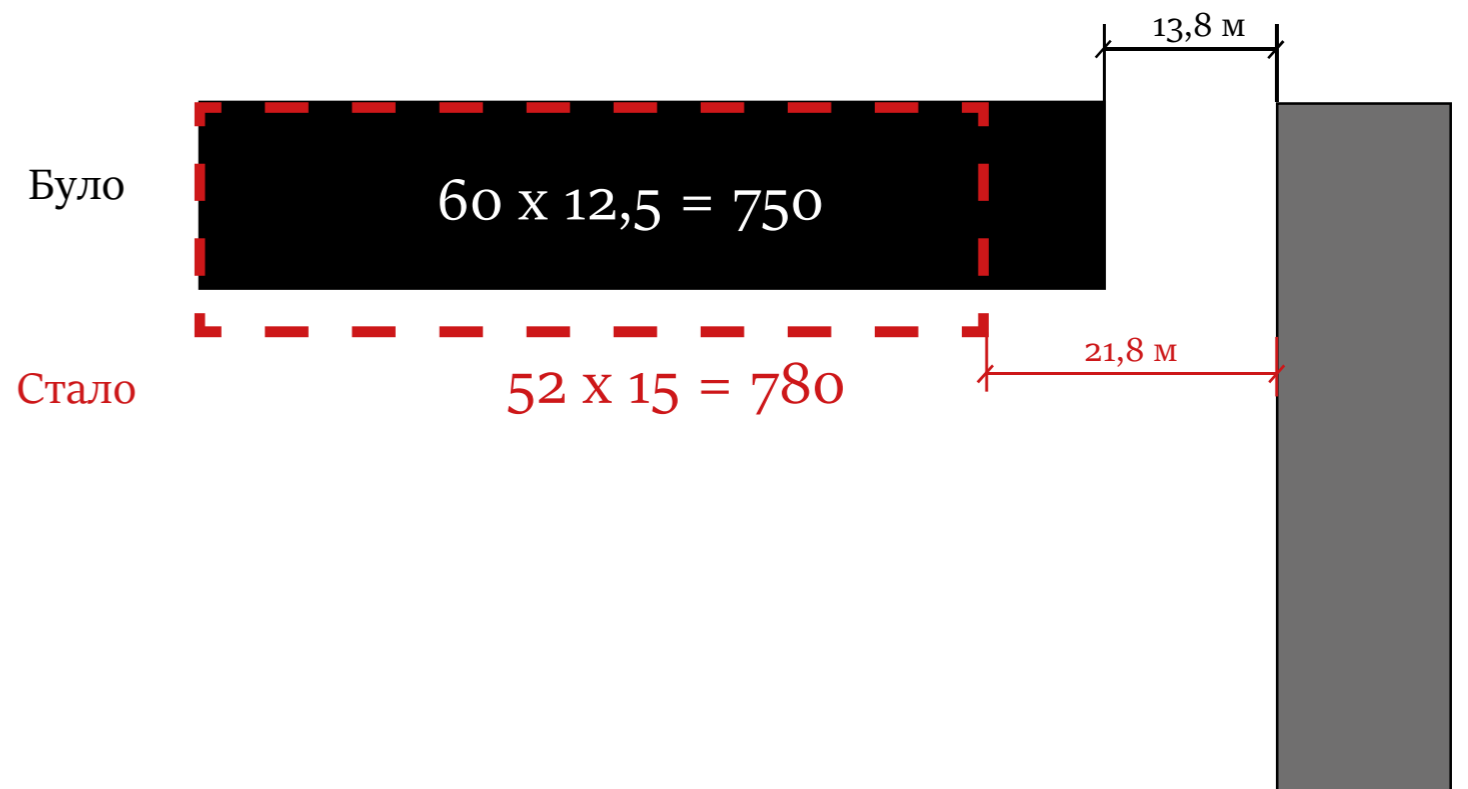


Макет контексту

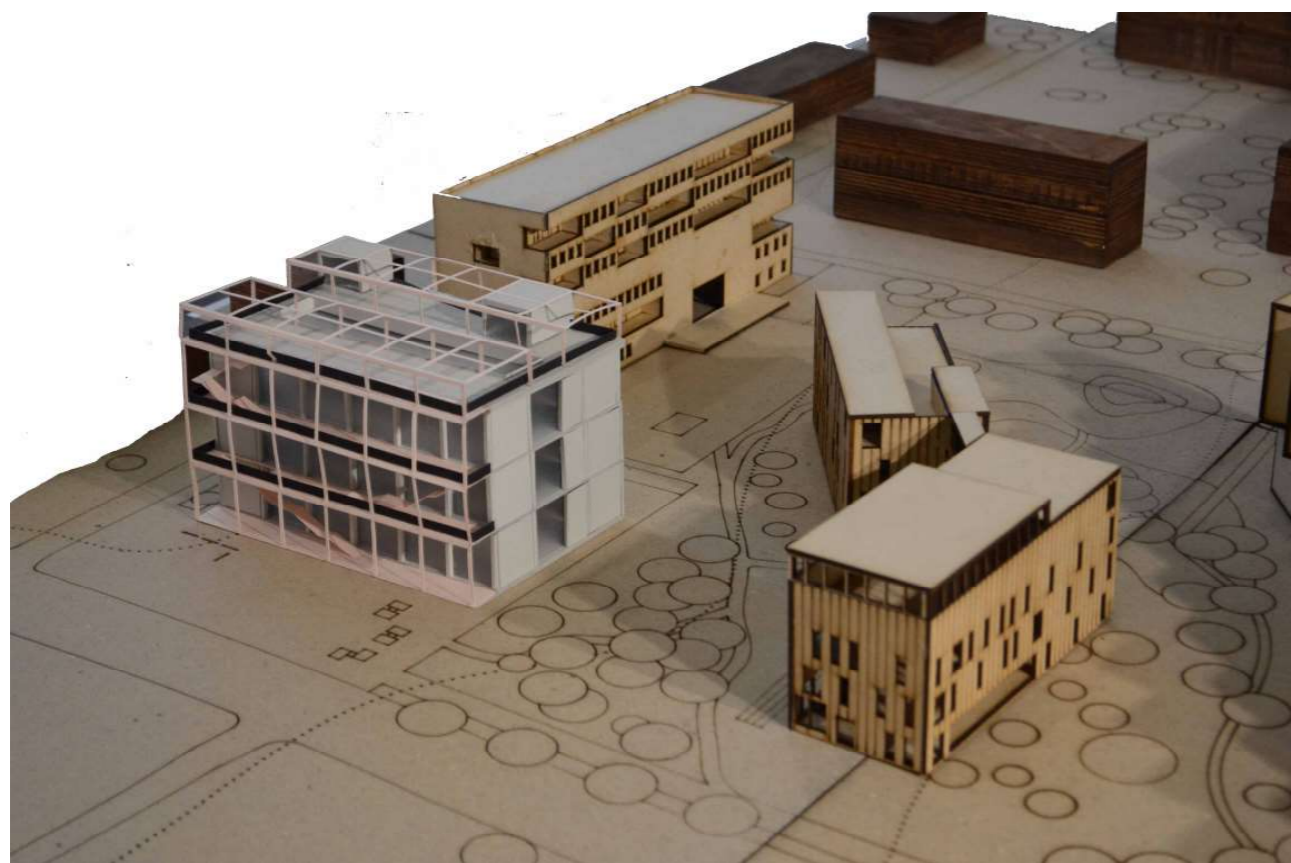


Генеральний план

	Проектована будівля
	Будівлі, що проектуються іншими студентами
	Глядацька зона вуличних вистав
	Авансцена для вуличних вистав
	Підземний паркінг на 50 місць
	Головний вхід до театру, ательє та бару
	Вхід до житлової частини
	Службовий вхід до ательє та бару
	В'їзд та виїзд з паркінгу


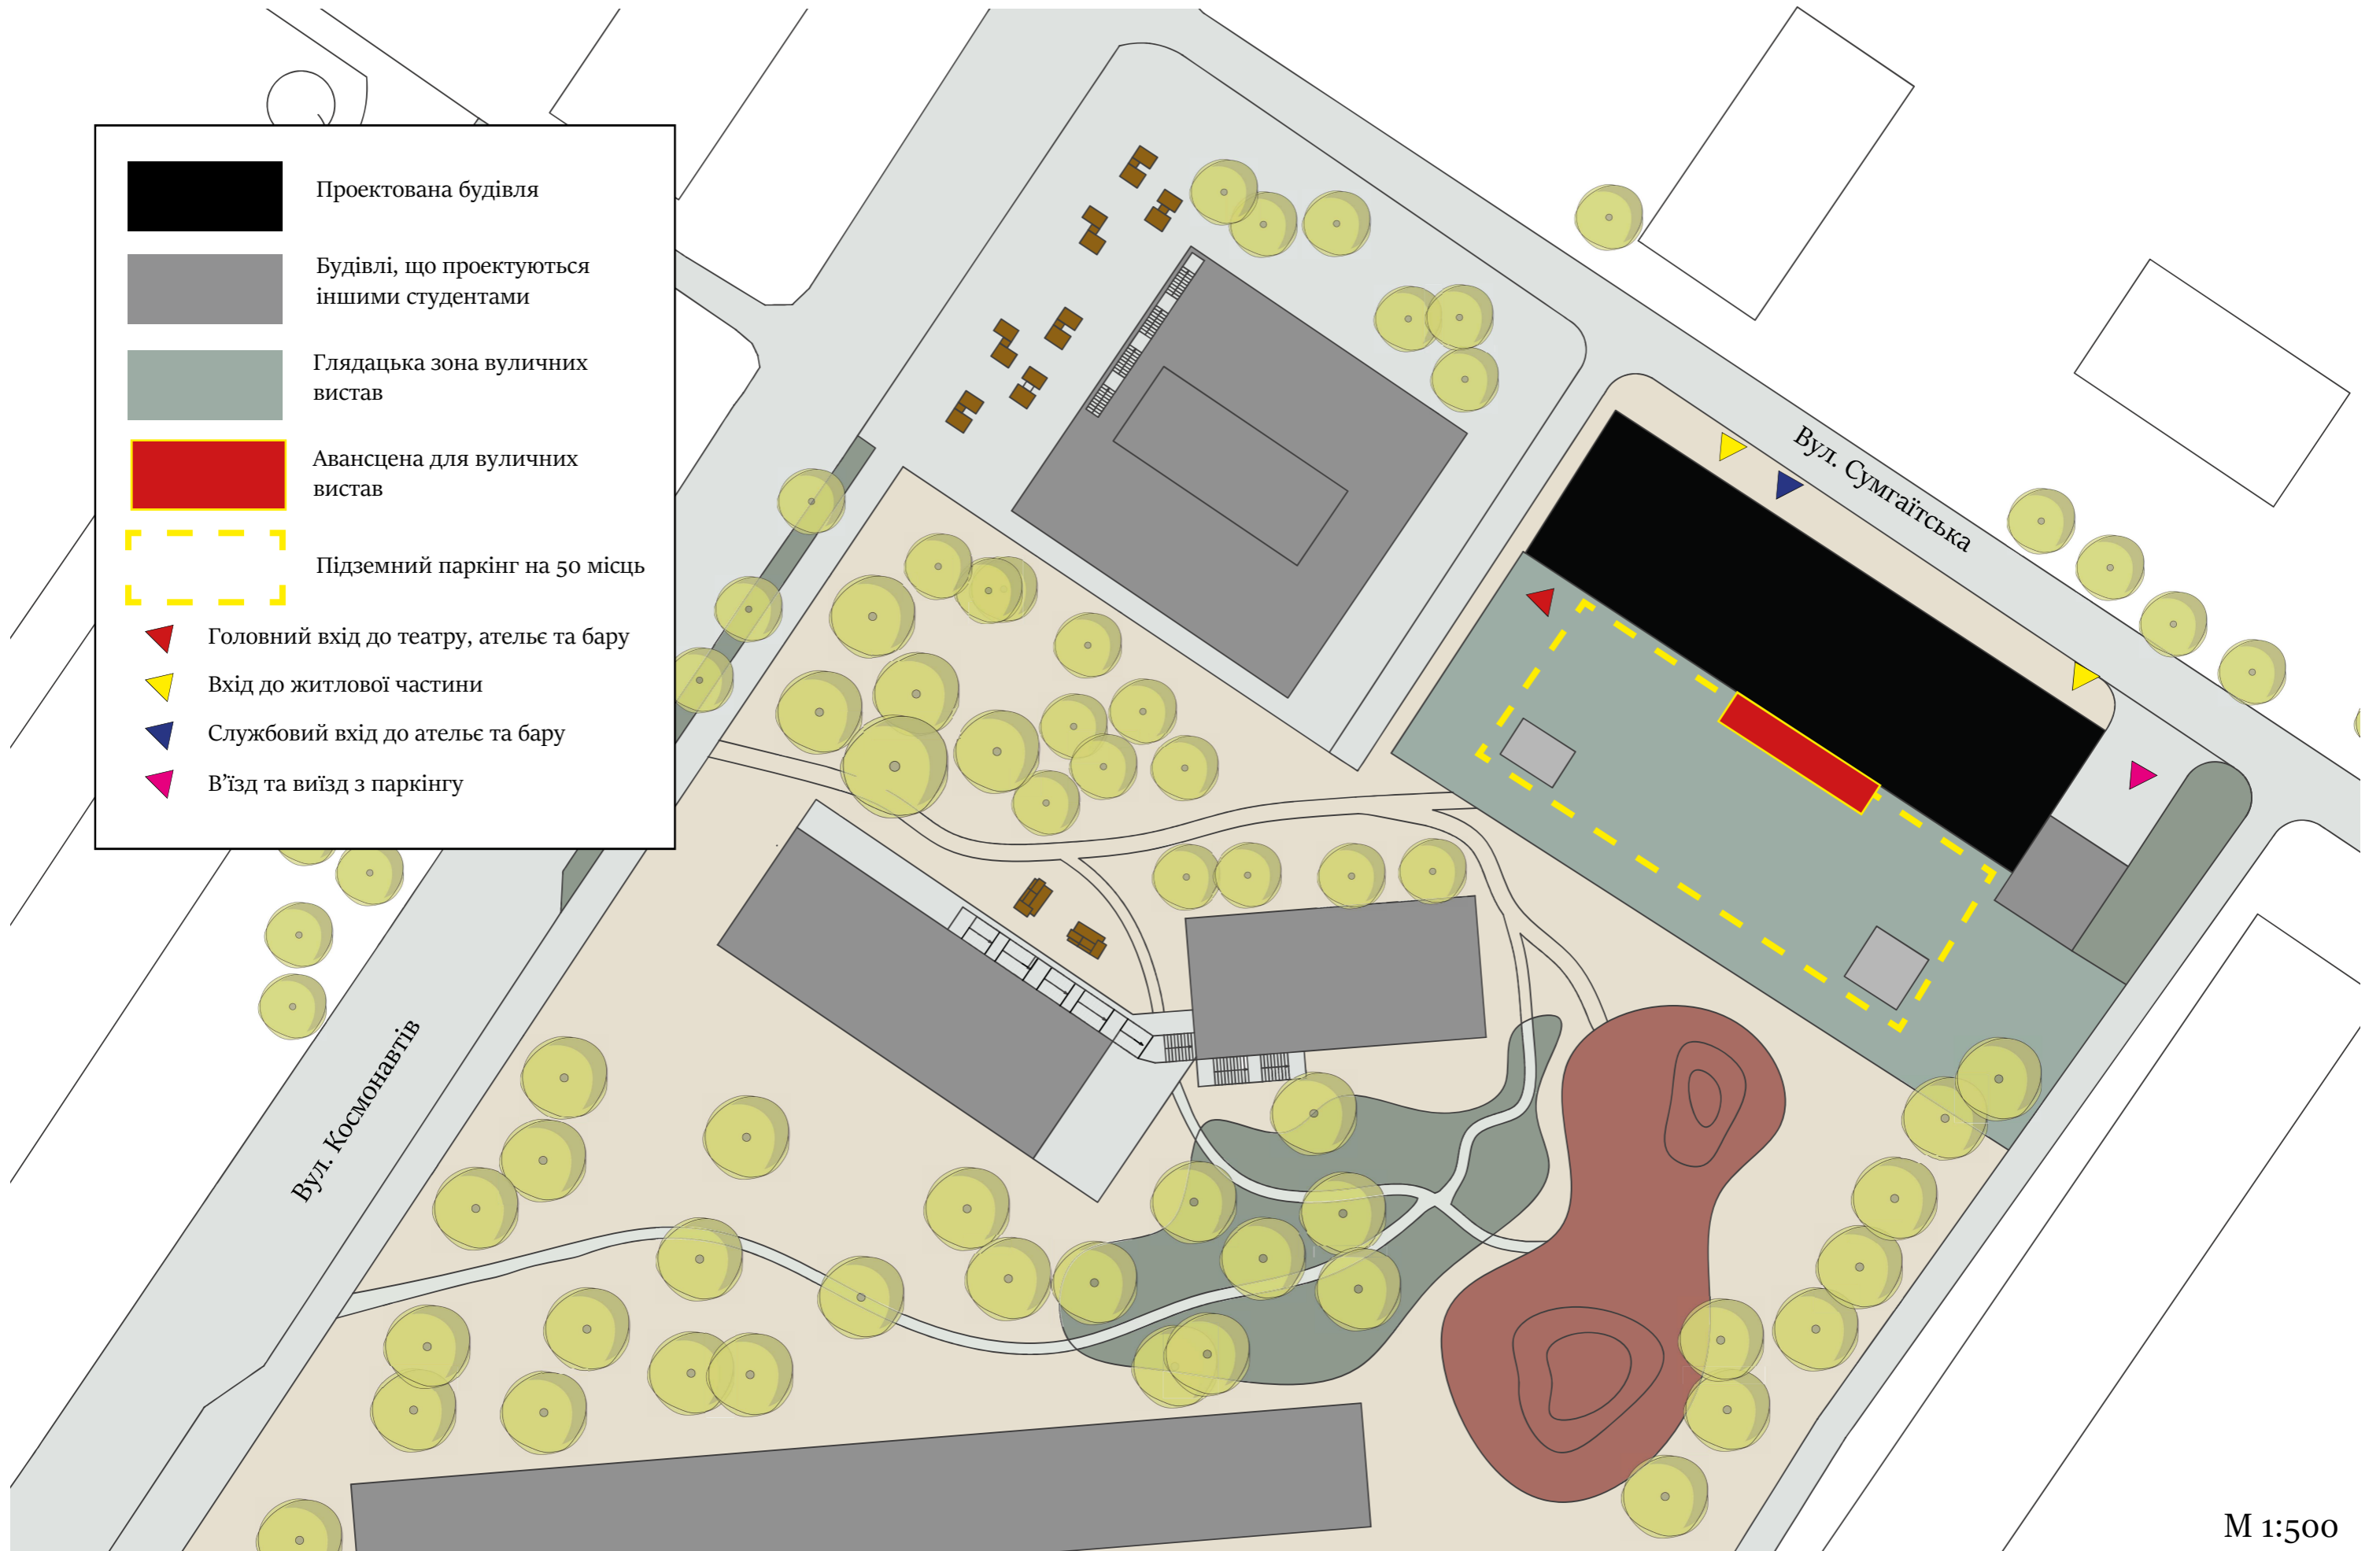


План 1-го поверха

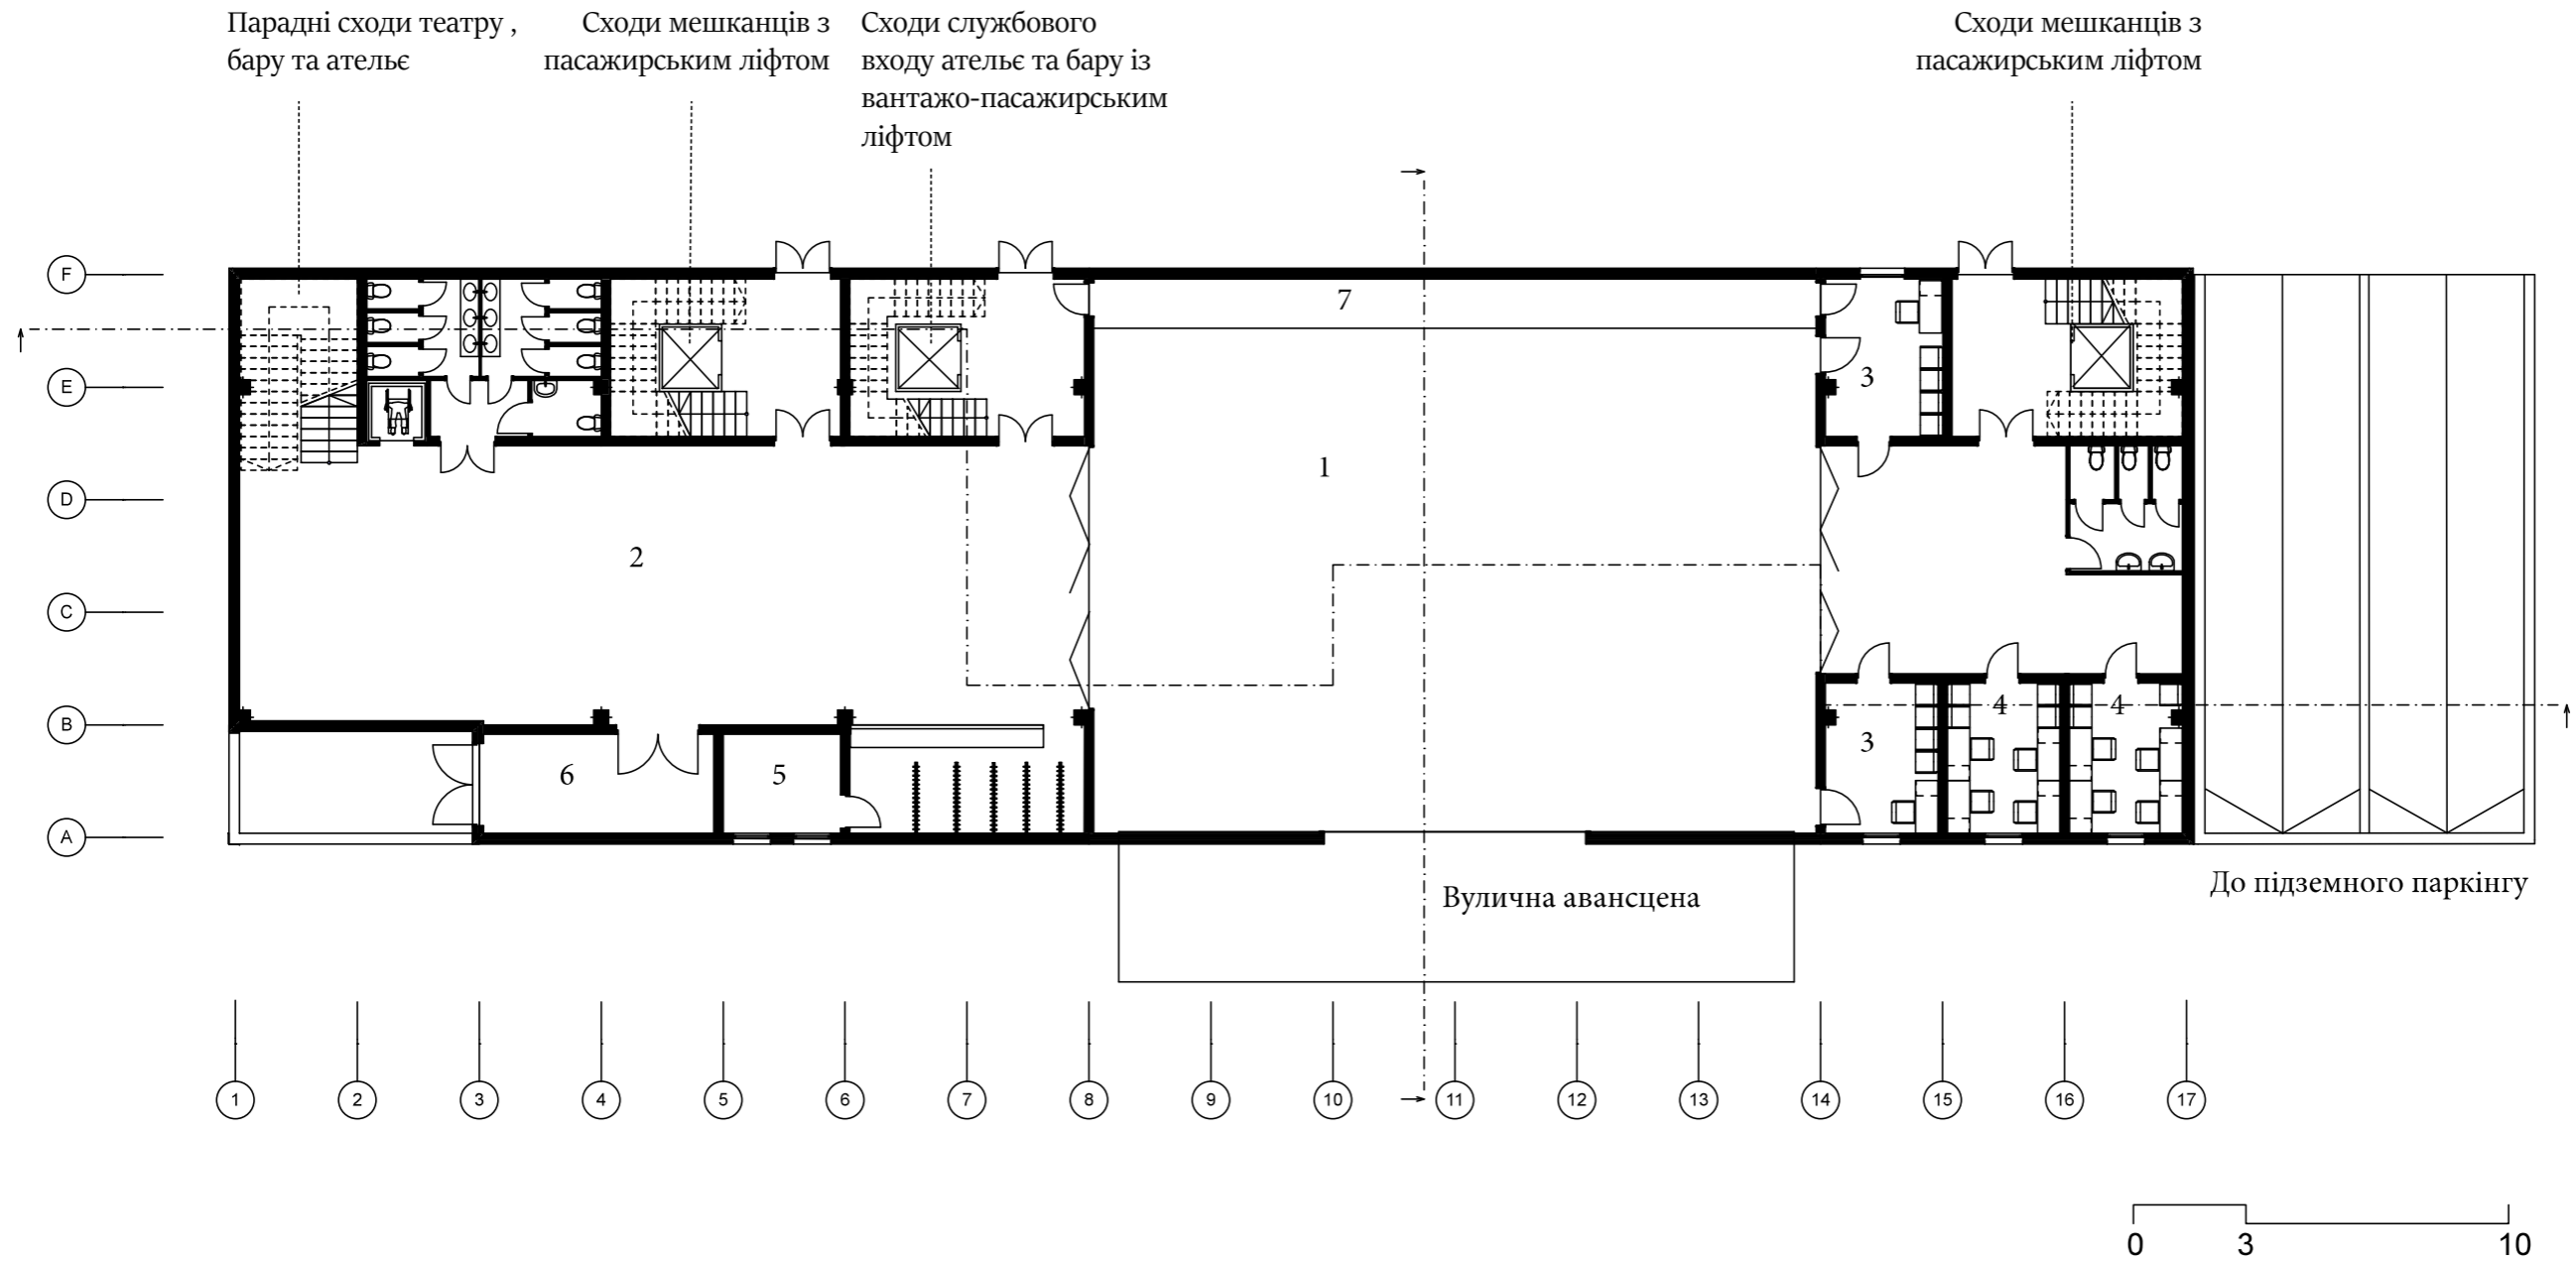


- 1. Поеднані глядацький зал та сцена
- 2. Фойє
- 3. Кімната очікування виходу на сцену
- 4. Гримерна
- 5. Адміністрація
- 6. Тамбур
- 7. Галерея для проходу повз сцени

План 2-го поверха

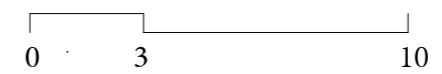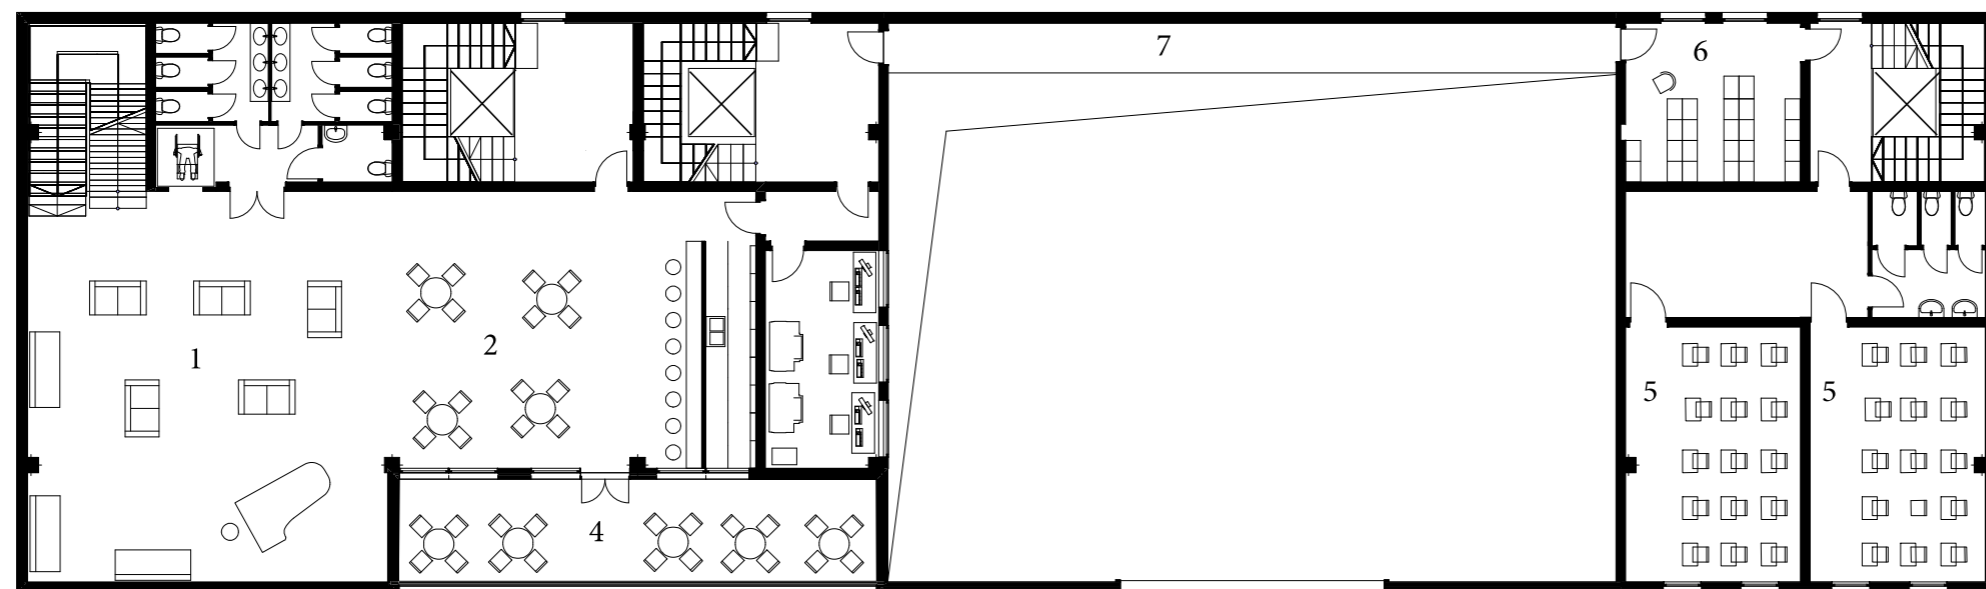


1. Кулуари (музична зона)
2. Кулуари (барна зона)
3. Операторська
4. Відкрита тераса
5. Універсальний навчальний клас
6. Бібліотека
7. Галерея для проходу повз сцени

План 3-го поверха

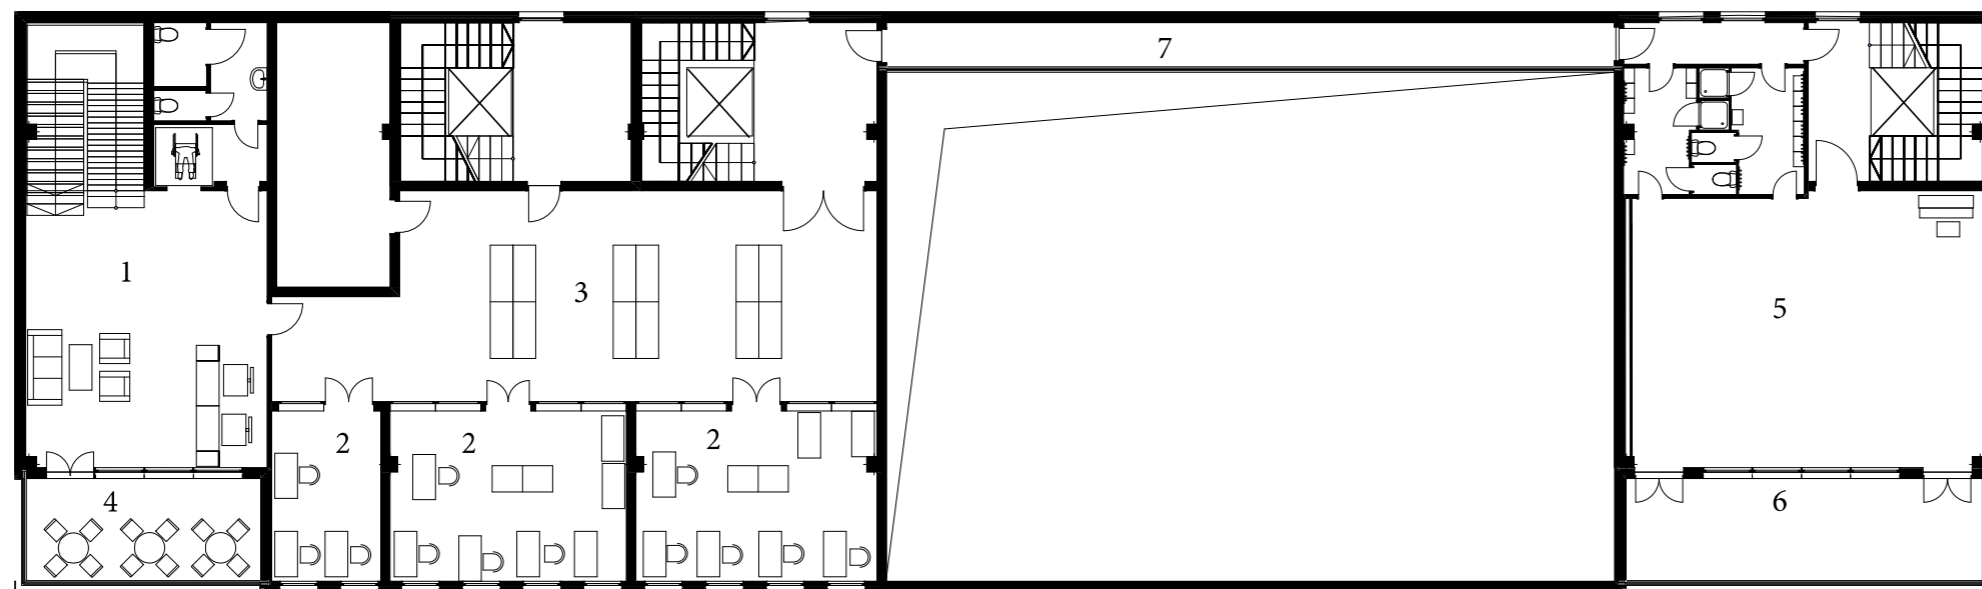


1. Ательє (публічна зона)
2. Ательє (виробнича зона)
3. Ательє (складська зона)
4. Відкрита тераса
5. Хореографічний клас
6. Тераса хореографічного класу
7. Галерея для проходу повз сцени

План 4-го поверха

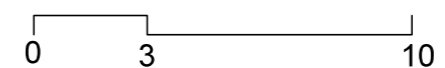



1. Викладацька (зала засідань)
2. Робочий кабінет викладача
3. Квартира викладача
4. Кімната студента
5. Суспільна кухня
6. Суспільний замкнений простір
7. Лаунж-зона
8. Суспільні тераси

План 5-го поверха

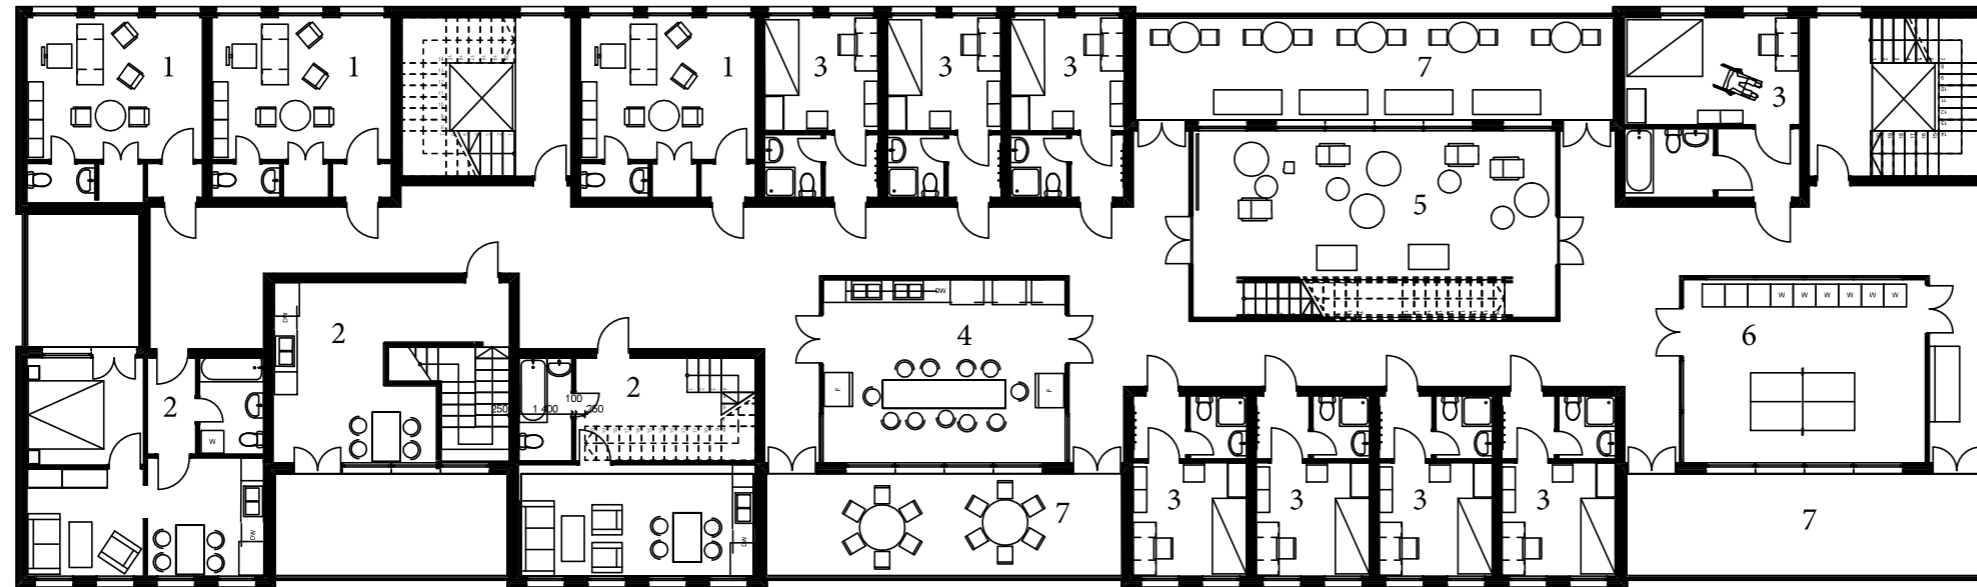

1. Робочий кабінет викладача
2. Квартира викладача
3. Кімната студента
4. Суспільна кухня
5. Суспільний замкнений простір
6. Пральня
7. Суспільні тераси

План 6-го поверха

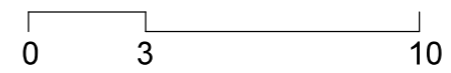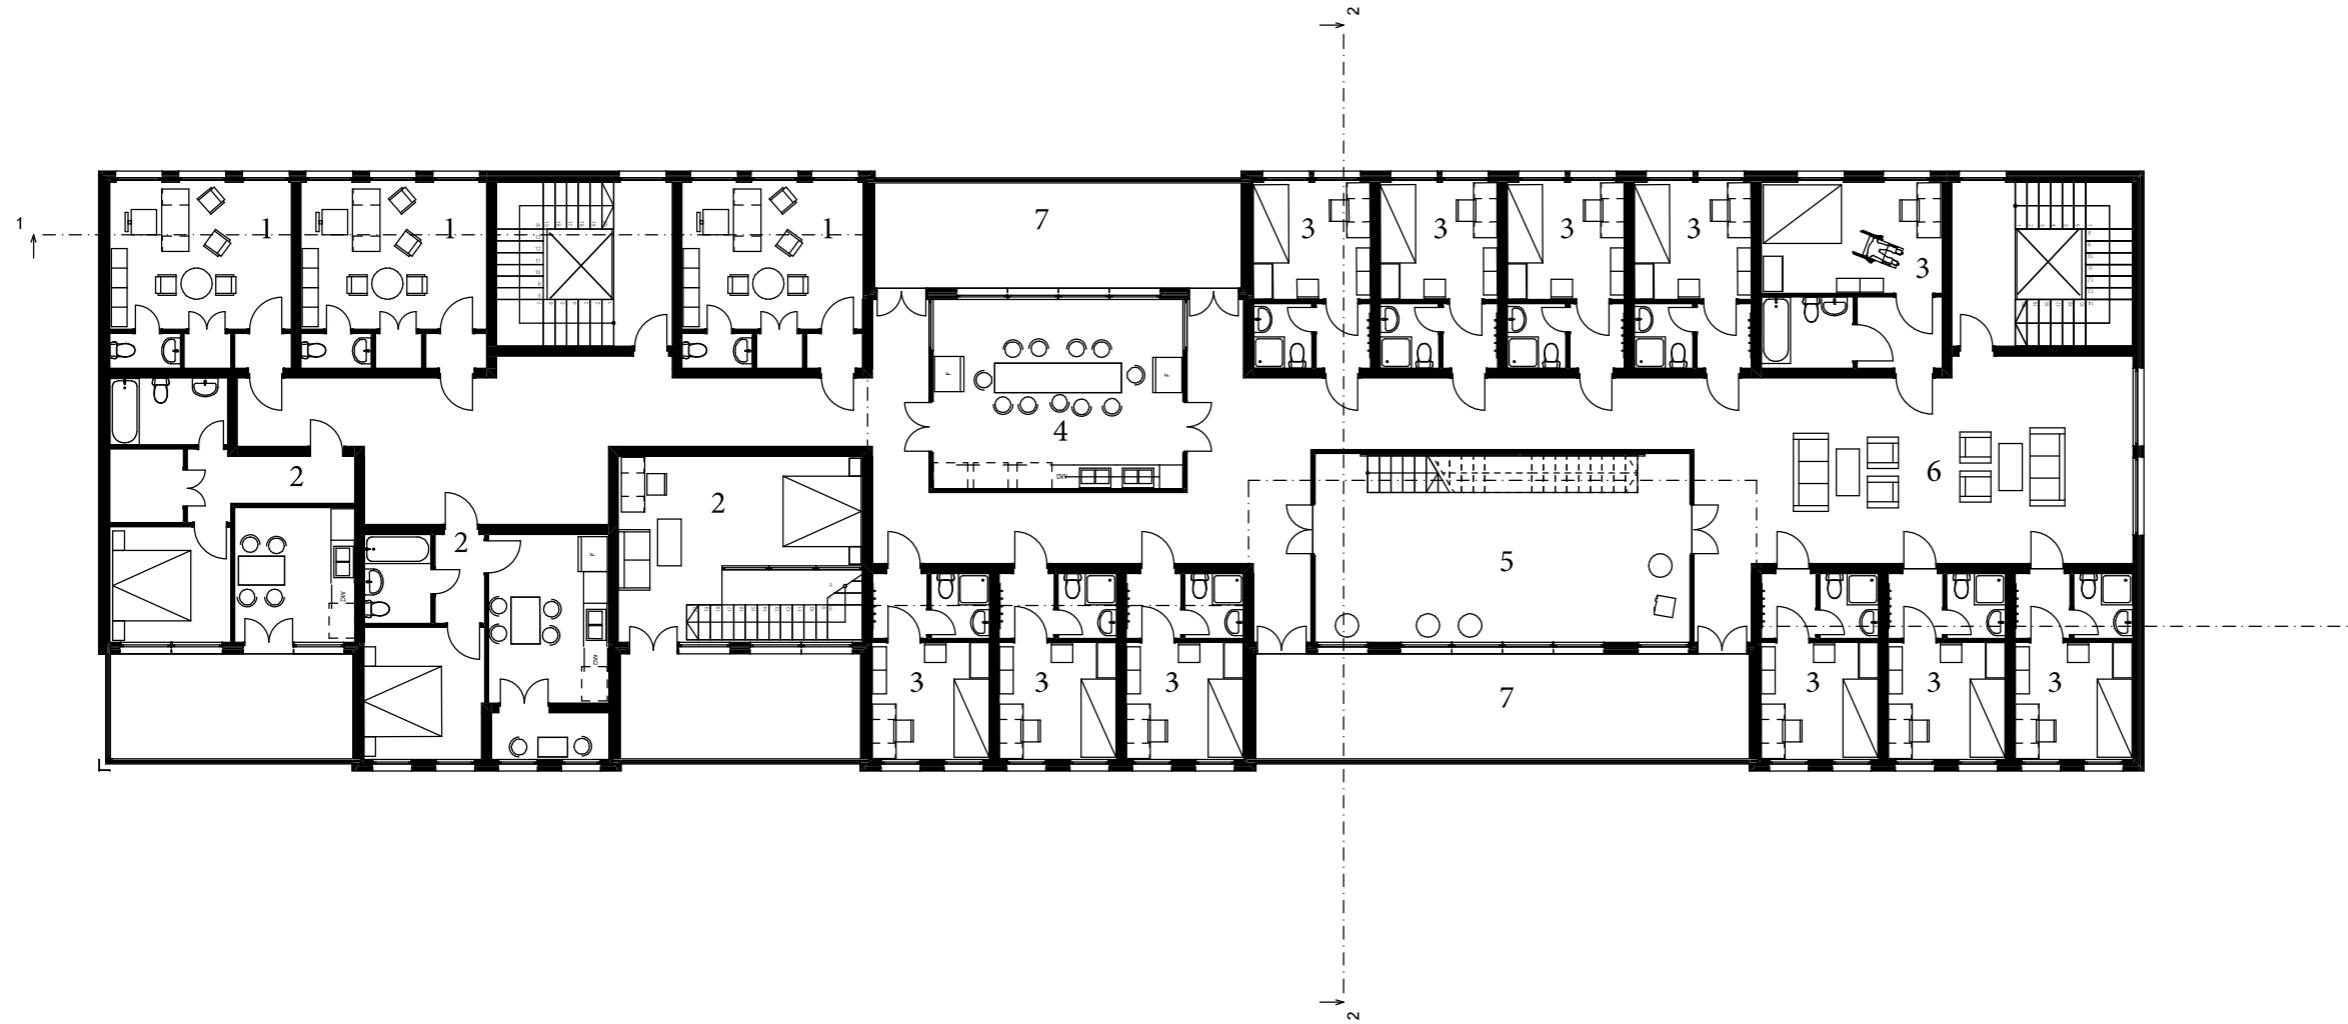

1. Робочій кабінет викладача
2. Квартира викладача
3. Кімната студента
4. Суспільна кухня
5. Суспільний замкнений простір
6. Лаунж-зона
7. Суспільні тераси

Фасады в осях 1-17




1

17


Фасады в осях 17-1




Розріз 1-1

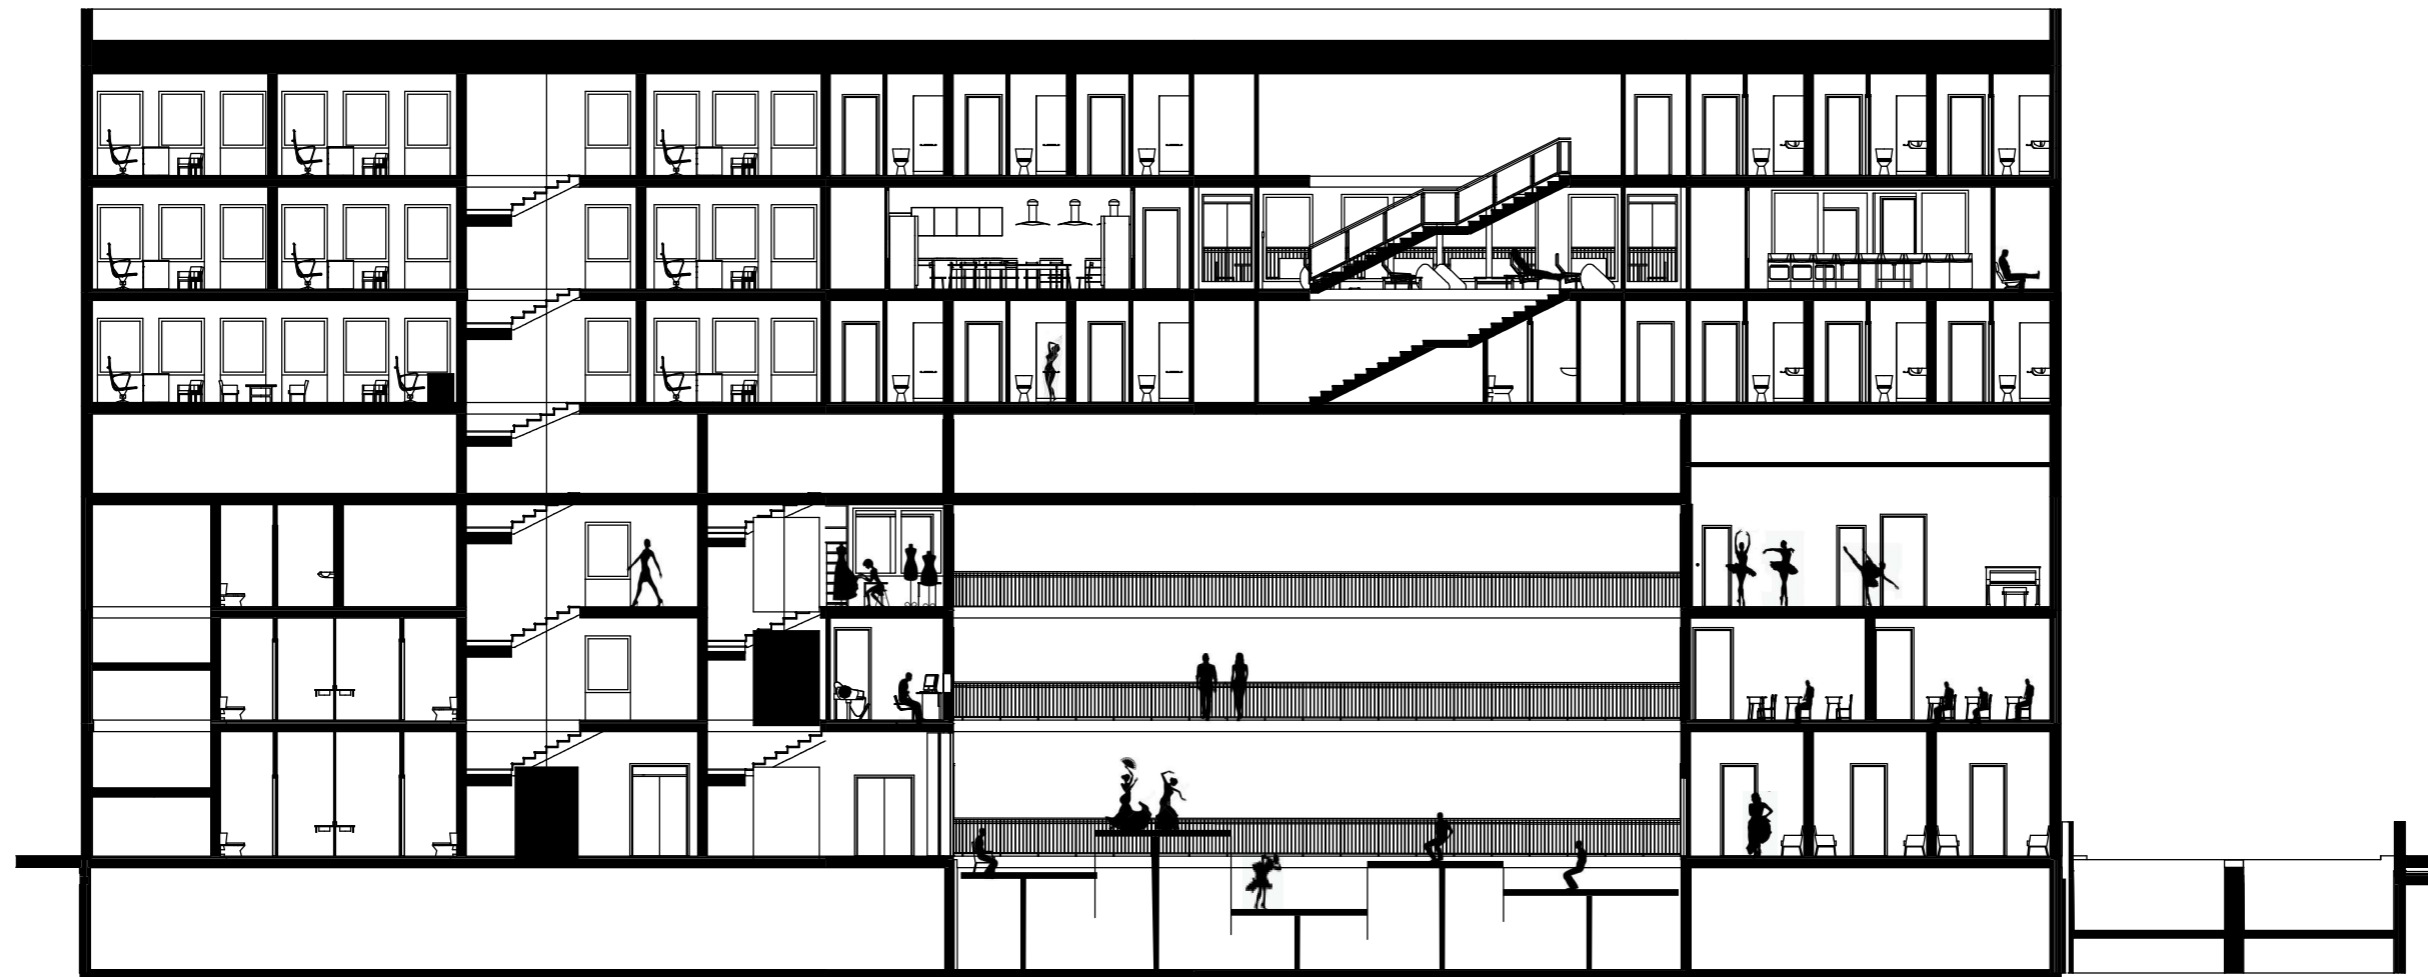


Розріз 2-2

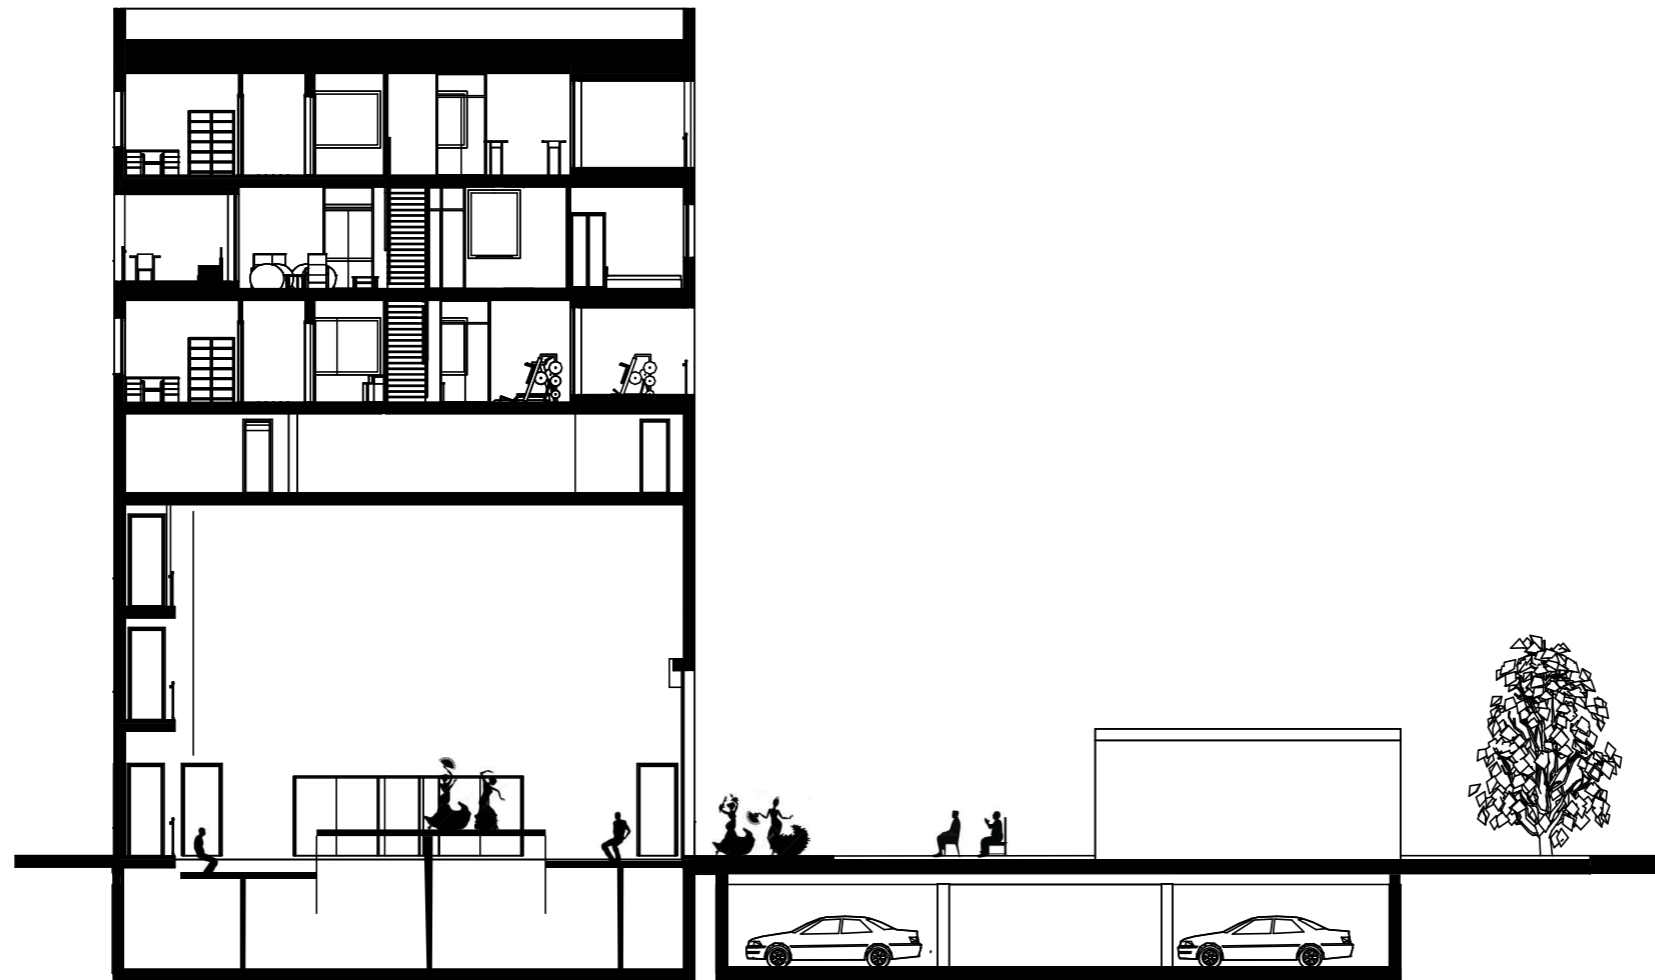






Функціональна схеми

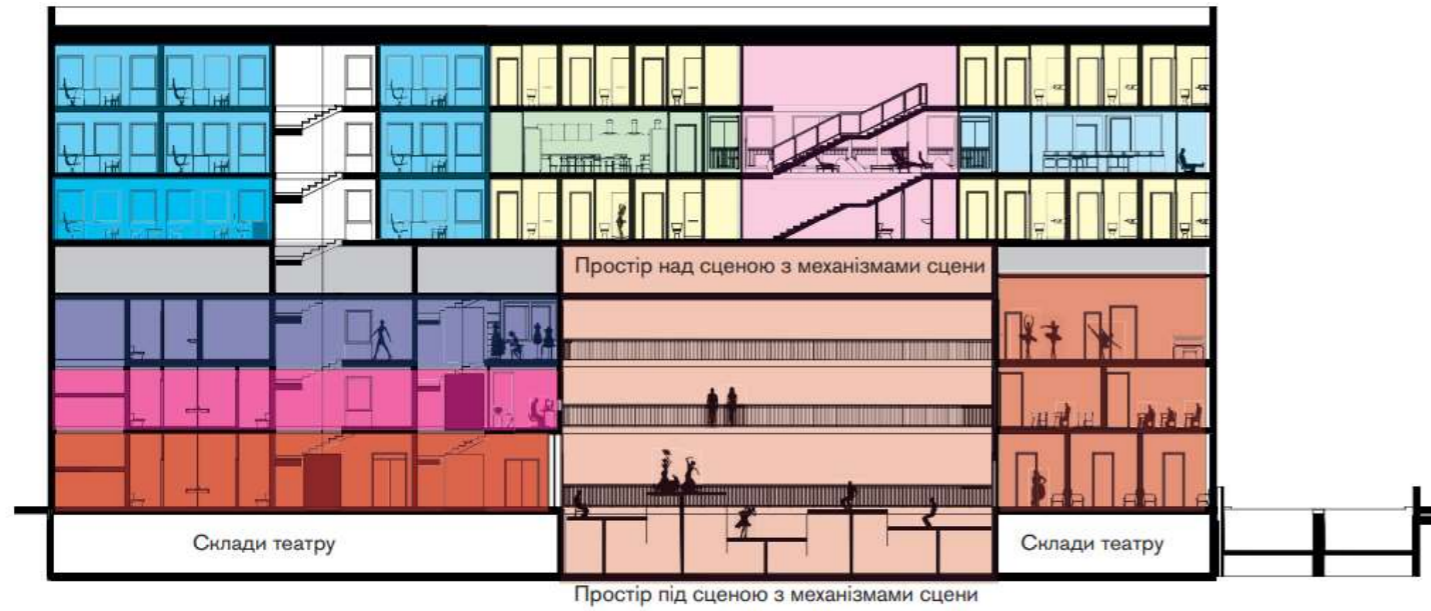

- Зал театру
- Навчальні класи та гримерні
- Фойє, галерея, авансцена
- Кулуари з баром та музичним простором
- Суспільний простір, активне життя
- Студентські кімнати
- Кабінети викладачів
- Викладацька
- Кухня
- Пральня
- Технічний поверх



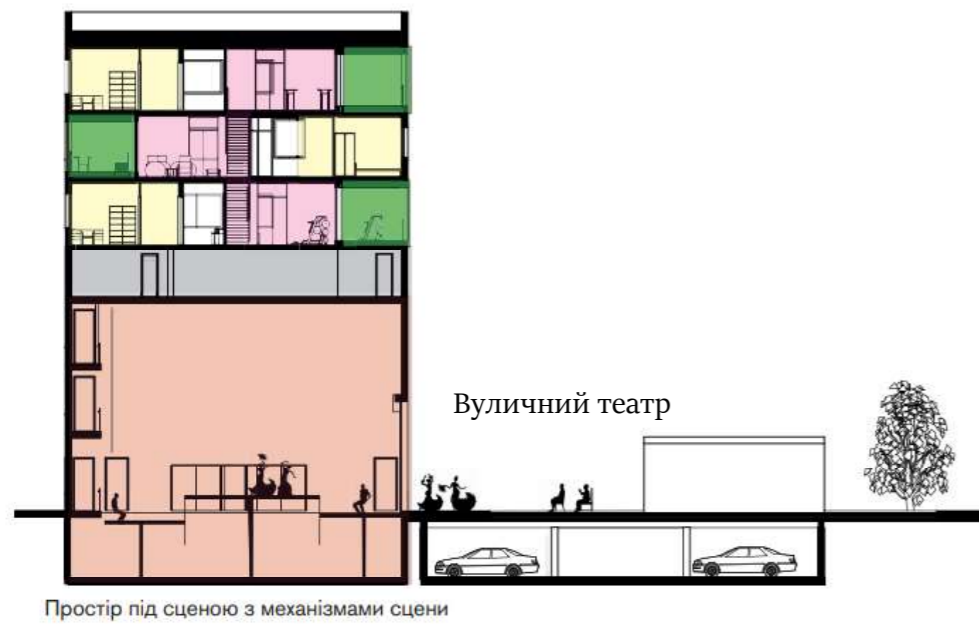


- Відкриті тераси

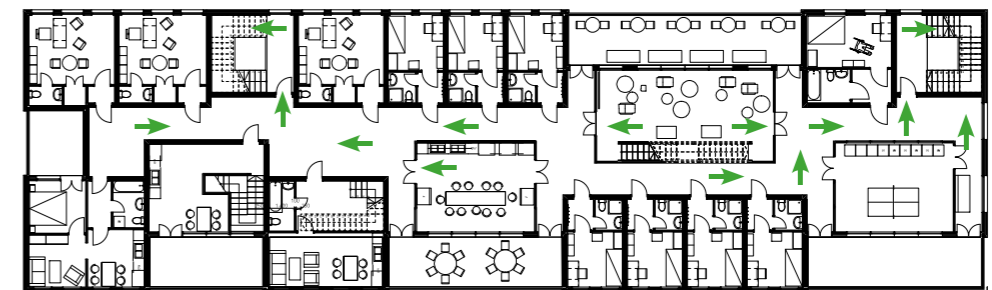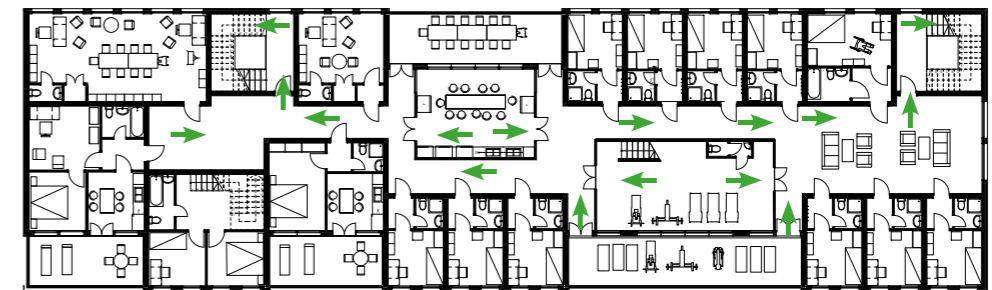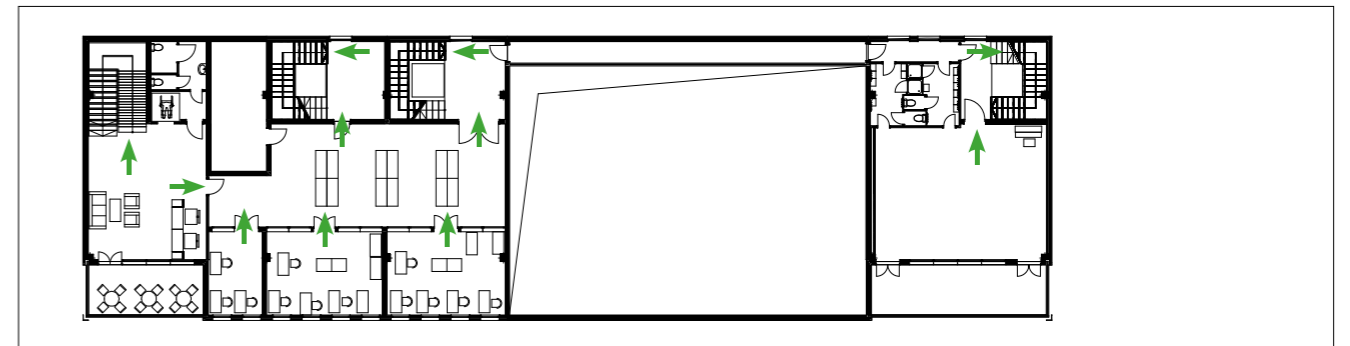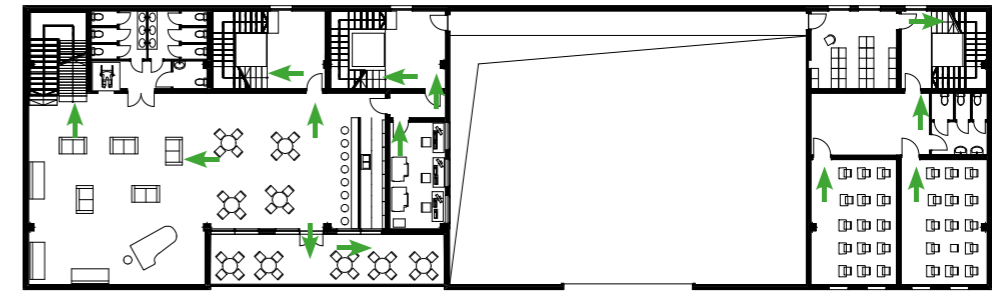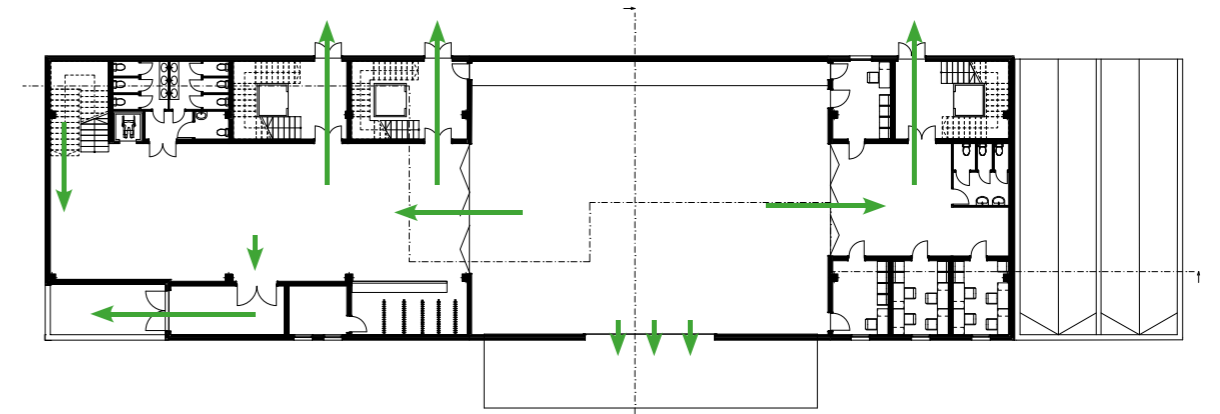


План пожежної евакуації




Конструктивна схеми

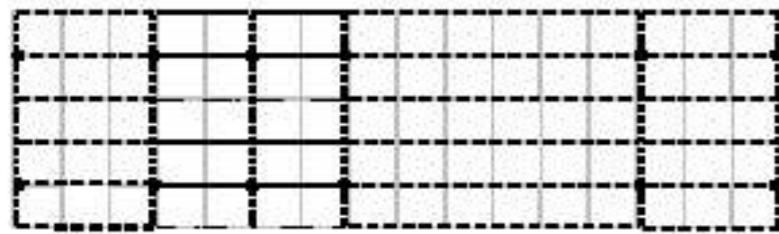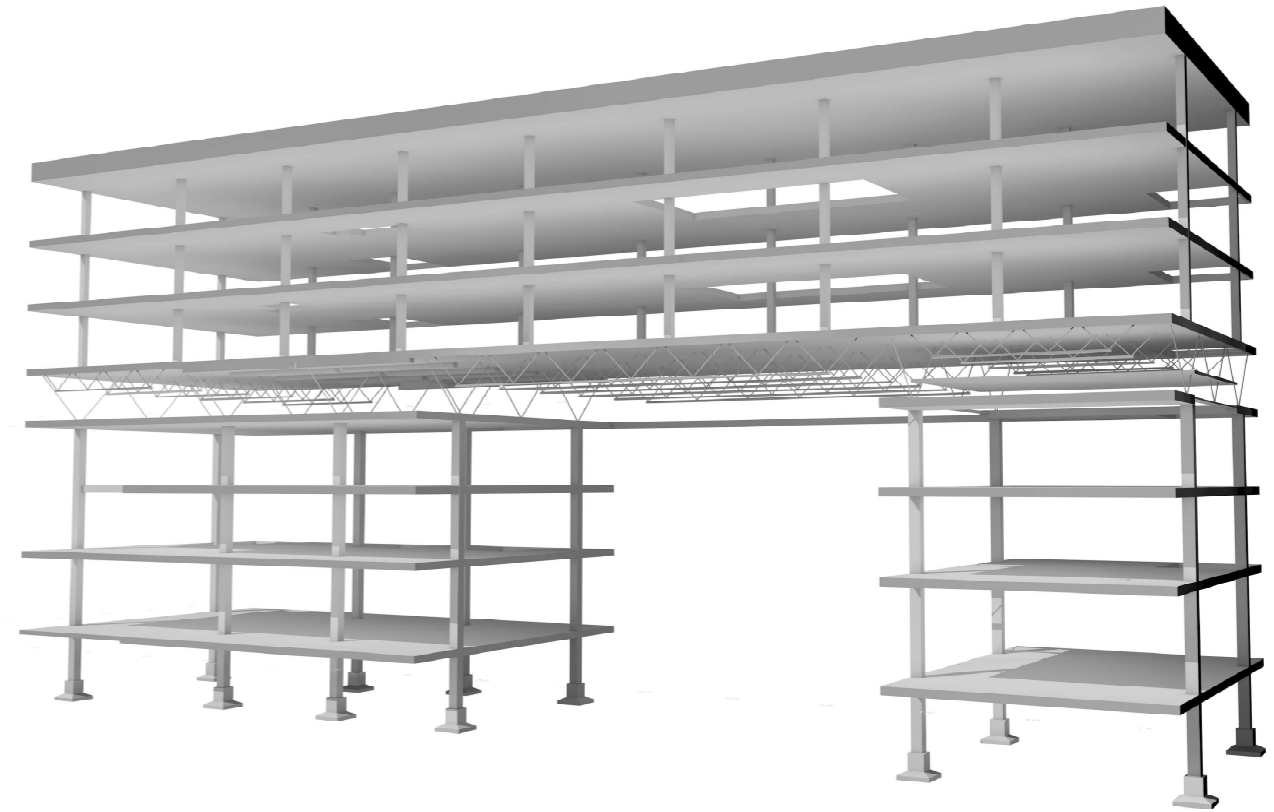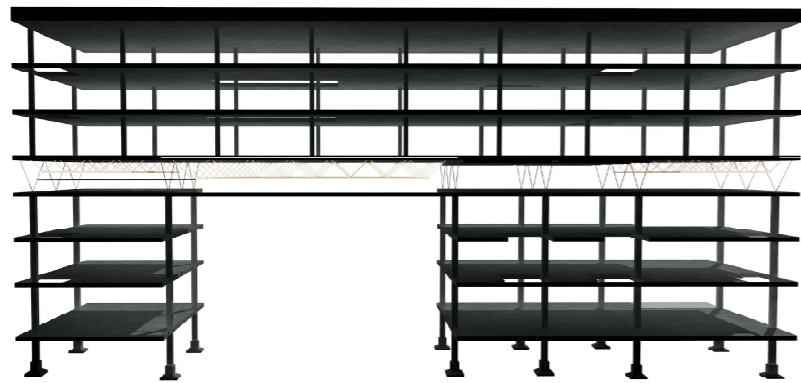

Розташування колон нижньої частини та ферм технічного поверху

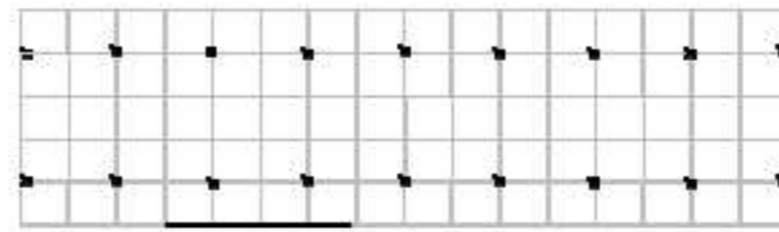

Розташування колон верхньої частини

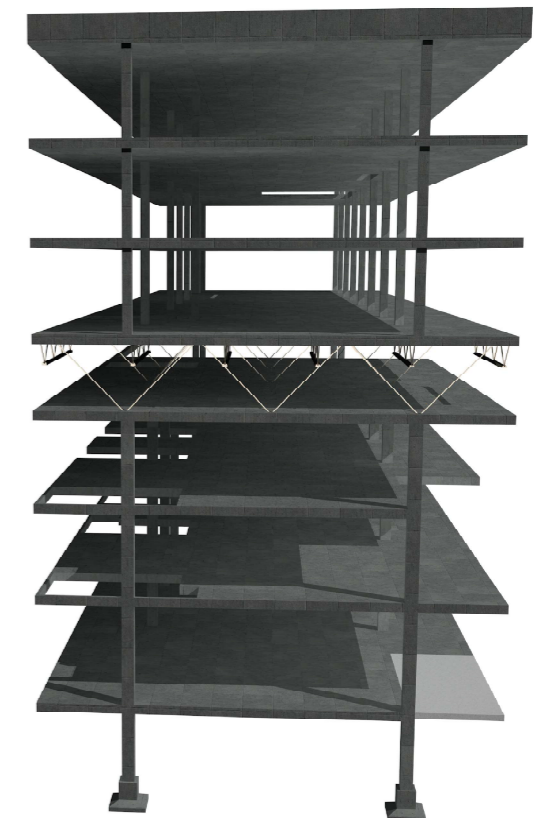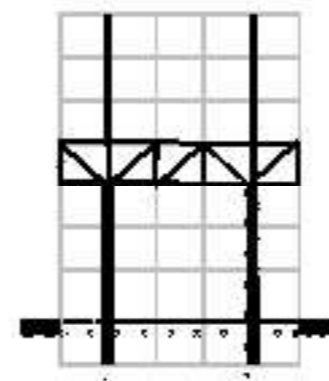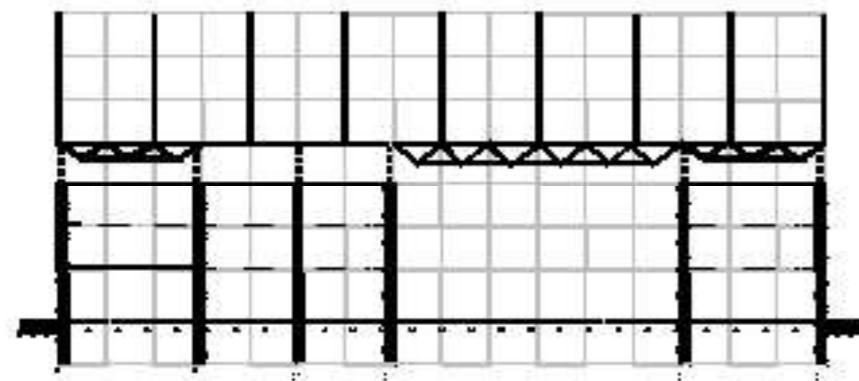


Вид з парку



Вид з вулиці Сумгаїтської









Конструктивний вузол

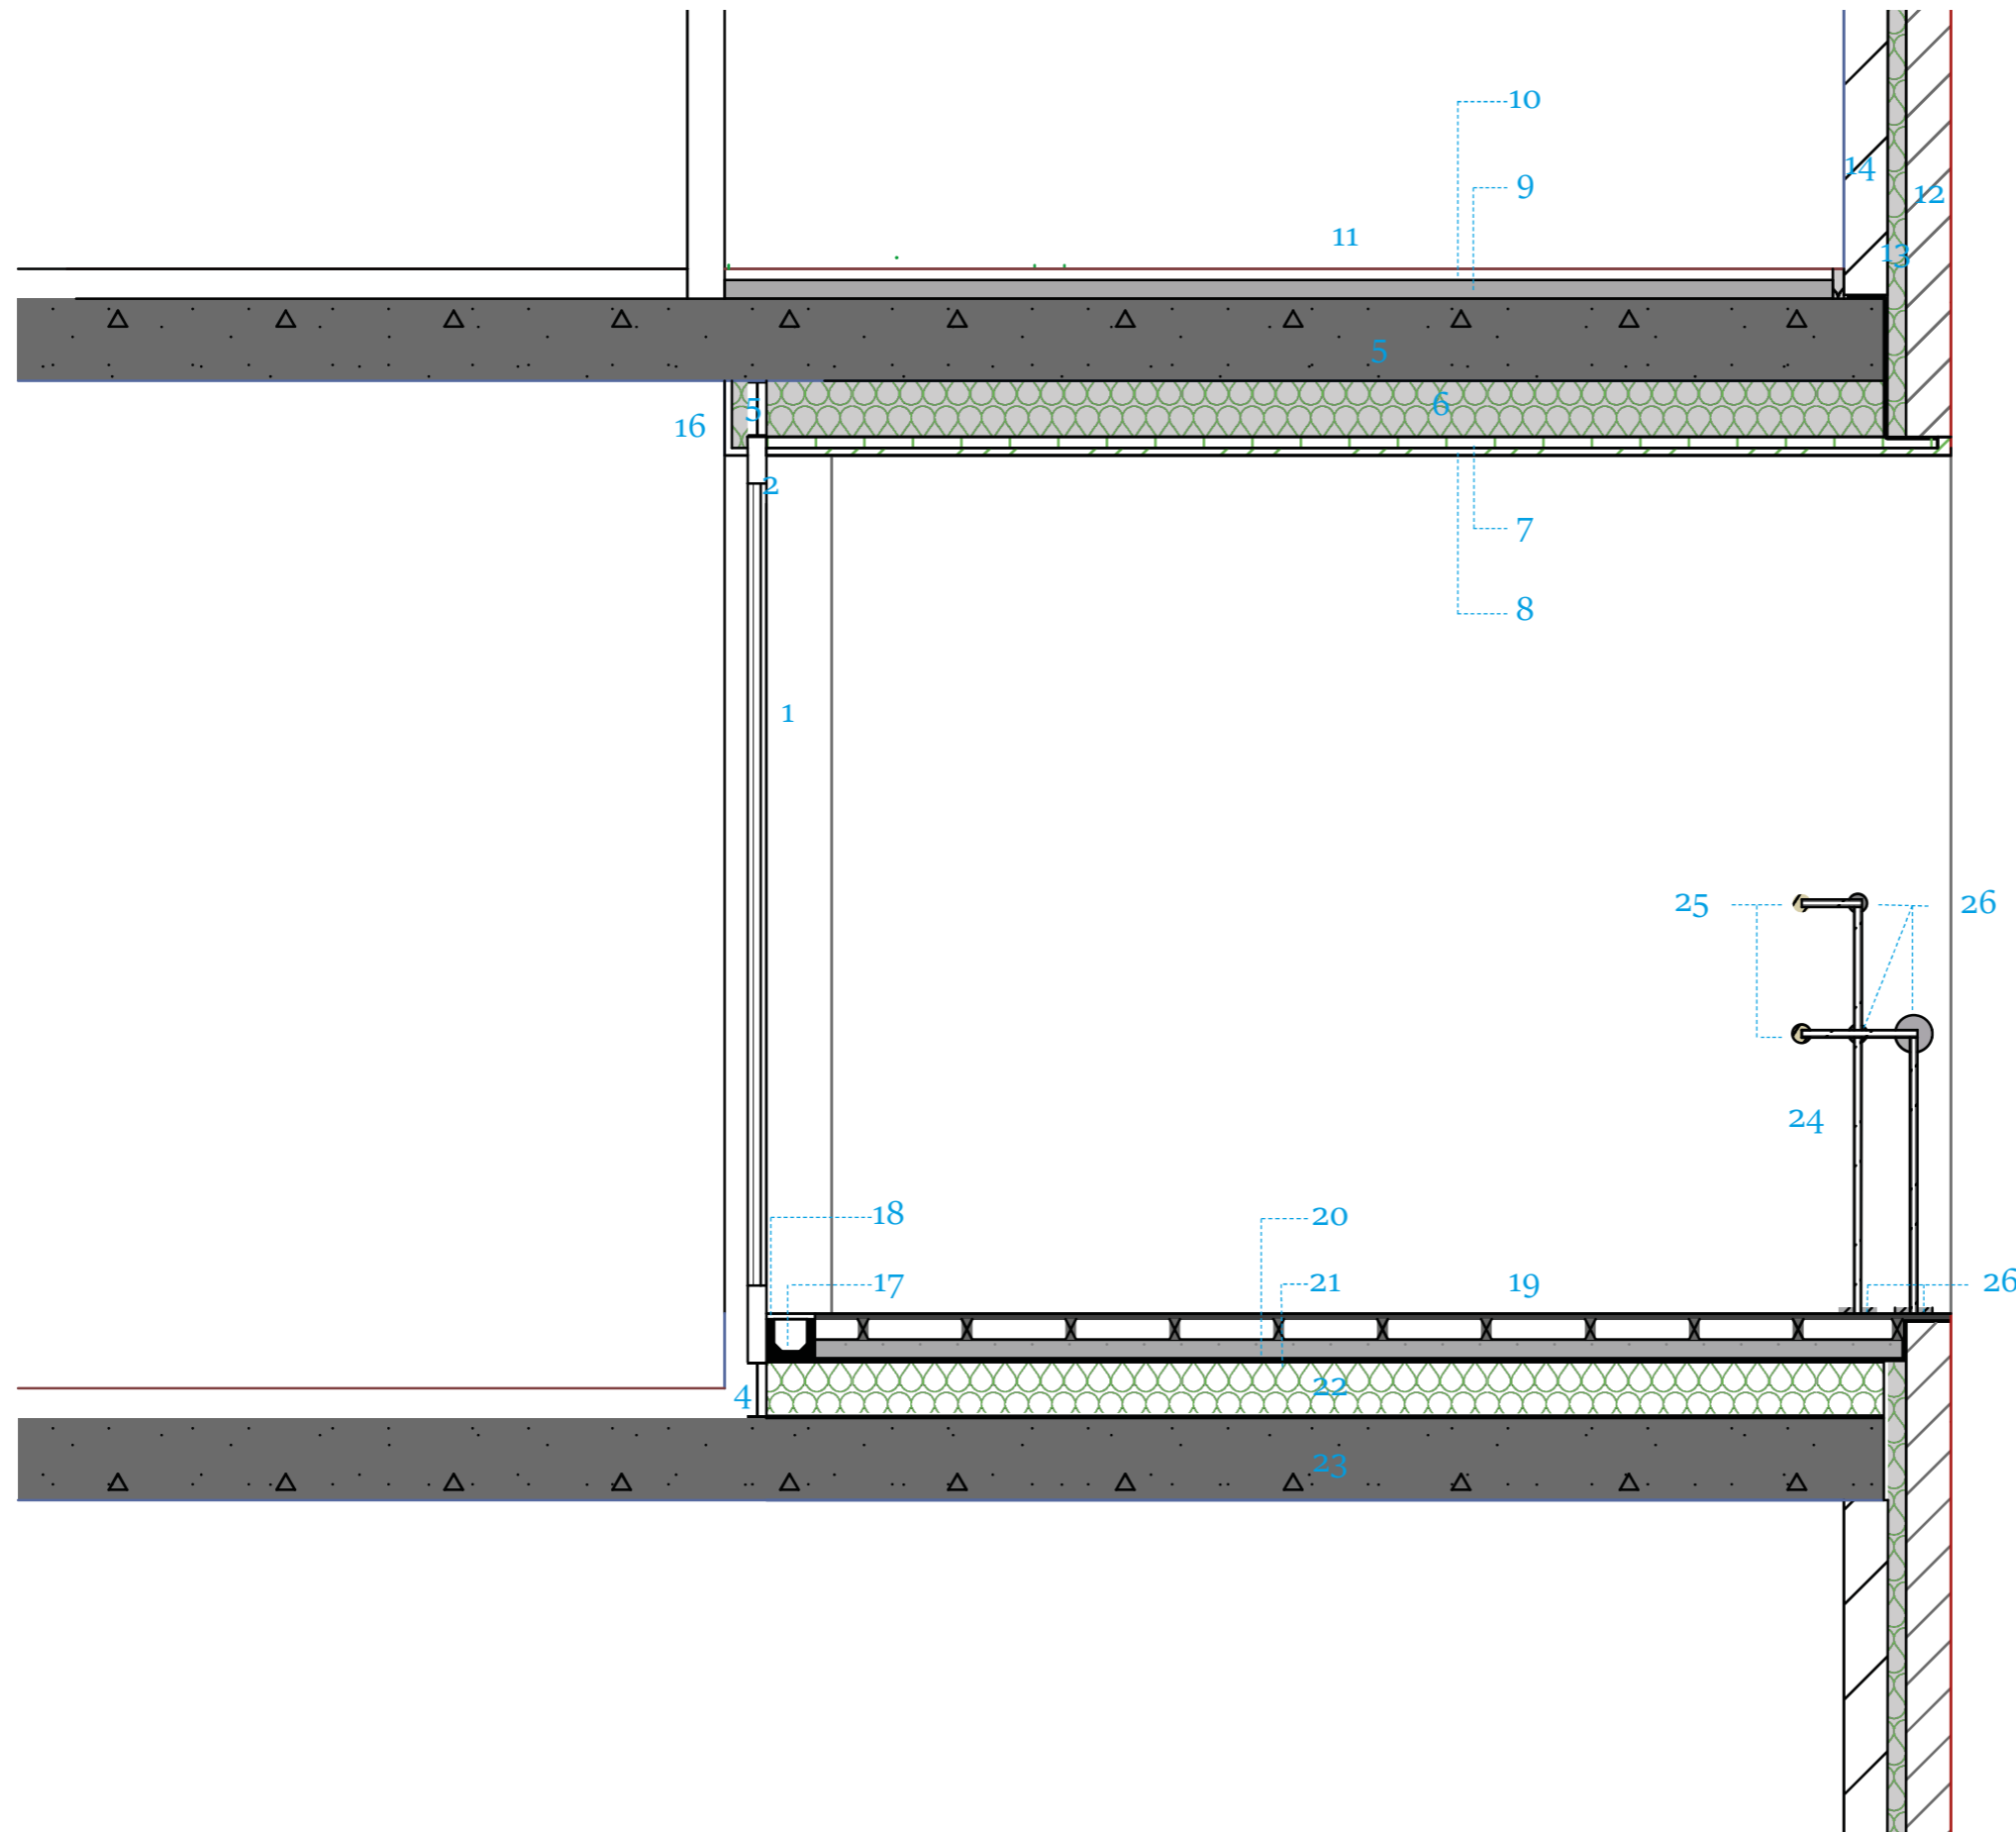

Детальне креслення лоджії

- 1 Склопакет у алюмінієвій рамі
- 2 Алюмінієва рама
- 3 Нижній двутавр до якого кріпиться рама
- 4 Верхній двутавр до якого кріпиться рама
- 5 Балка перекриття (220 мм)
- 6 Утеплювач
- 7 Гідроізоляція
- 8 Захисний декоративний шар
- 9 Цементна стяжка
- 10 Підкладка
- 11 Покриття полу (ламінат)
- 12 Декоративна цегляна стіна
- 13 Утеплювач
- 14 Основна цегляна стіна
- 15 Клямер
- 16 Гіпсокартоновий короб закриваючий утеплювач
- 17 Дренаж
- 18 Решітка, що закриває дренаж
- 19 Декоративне покриття підлоги тераси
- 20 Цементна стяжка
- 21 Гідроізоляція
- 22 Утеплювач
- 23 Плита перекриття (220 мм)
- 24 Металева труба
- 25 Дерев'яний поручень (Ø 40 мм)
- 26 Металеві конектори
- 27 З'єднання з підлогою

Макет будівлі

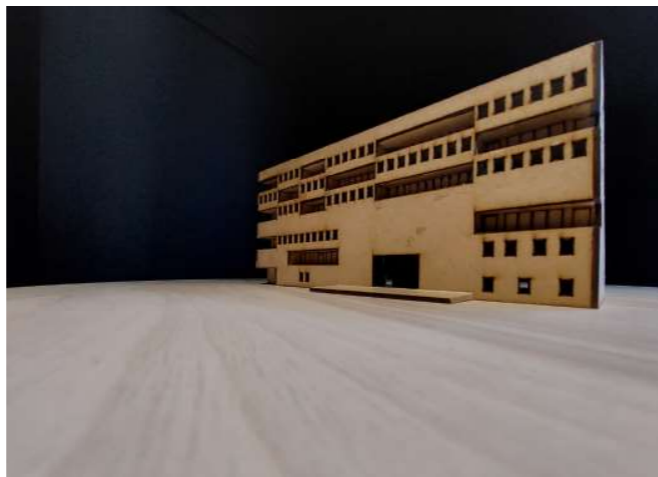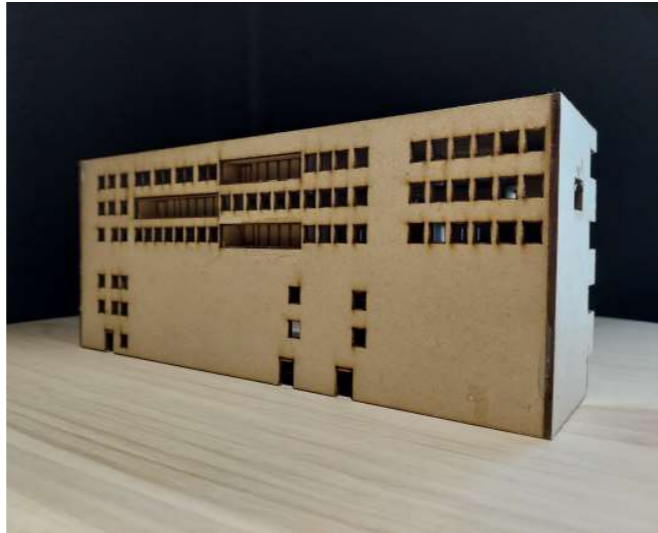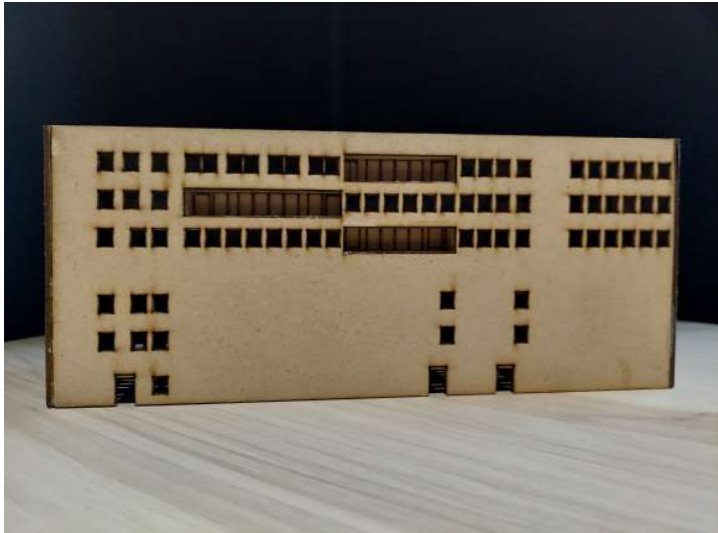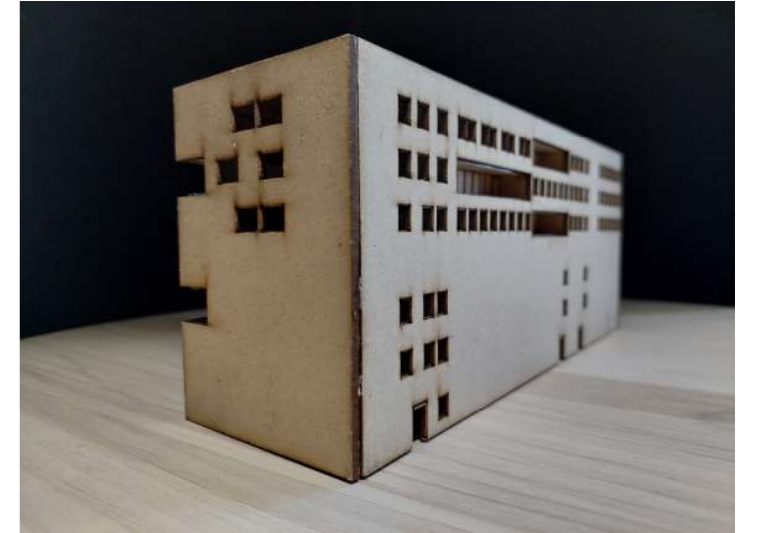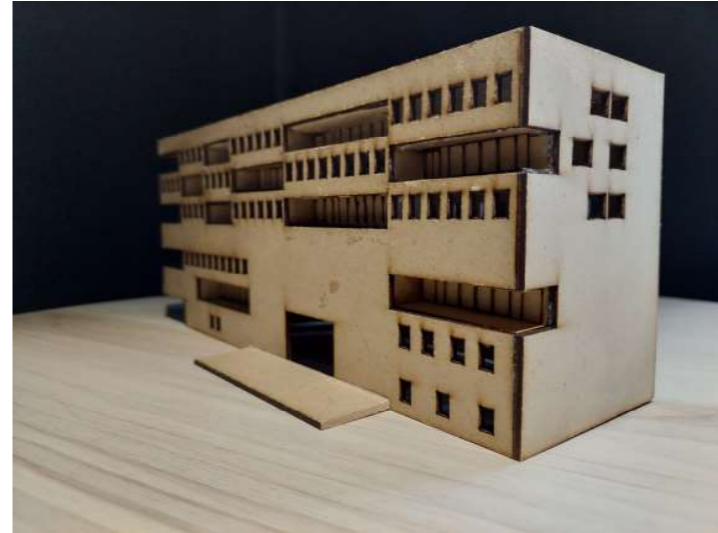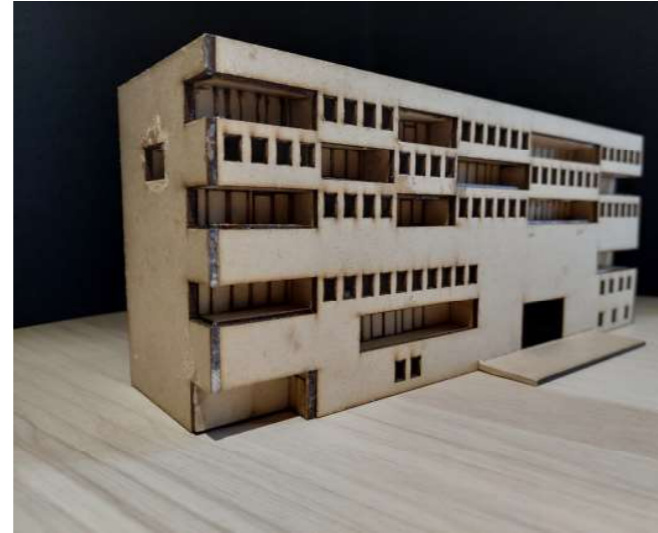

Дякую
за
увагу